

Umgestaltung Lohngasse

Baugesuch

Normalprofile vom 16.03.09

Plan 1:25

Auflage

ULRICH CHRISTEN AG

Werkstrasse 43, 3250 Lyss

Tel. 032 384 57 57, Fax. 032 384 03 52

INGENIEURE

Eingangsstempel:

Datum	Gez.	Bemerkungen
16.03.09	AA	

Änderungen

Änderungen	Projekt vom
A	
B	
C	
Projekt vom	16. März 2009

Plangrösse


30/63

Plan Nr.

81558.26

Normalprofil 1 1:25

Bereich B1, B2, H, D

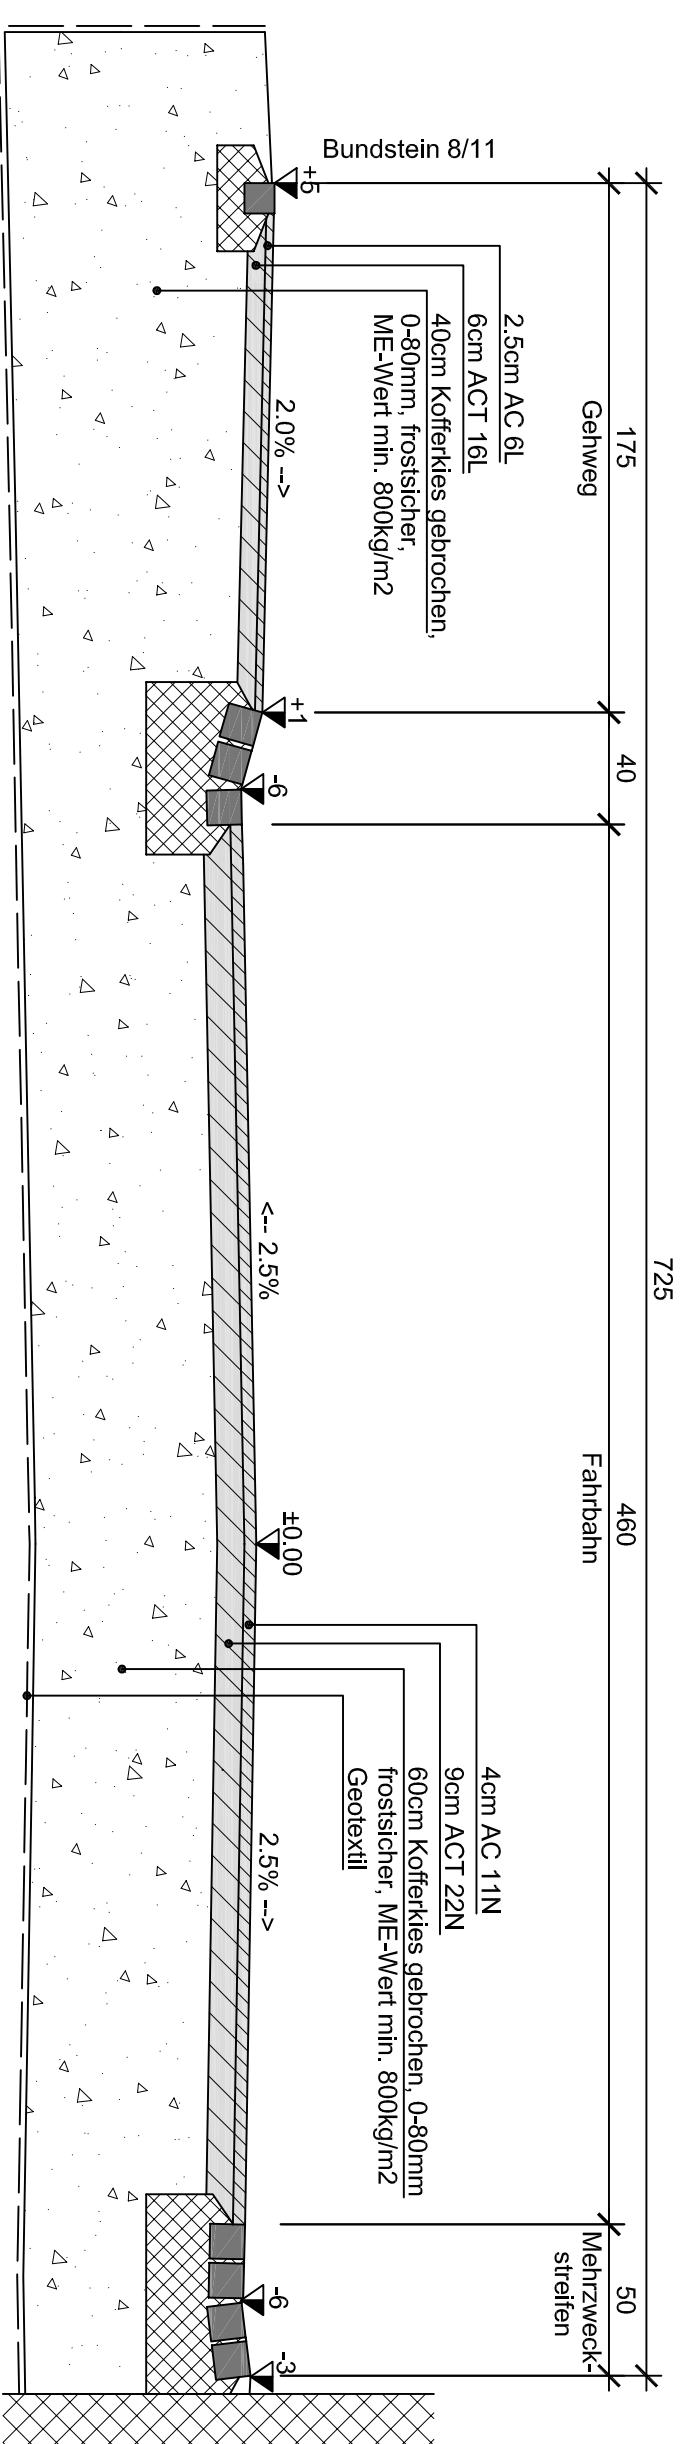

Normalprofil 2 1:25

Bereich E, G

