Kanton Bern

Gemeinde Port

Umgestaltung Lohngasse

Baugesuch

Situationsplan vom 21.09.09

Plan 1:500
Teil 2

2. Auflage

ULRICH CHRISTEN AG
Werkstrasse 43, 3250 Lyss

INGENIEURE
Tel. 032 384 57 57, Fax. 032 384 03 52

Eingangsstempel:

Plangrösse	30/105
Plan Nr.	81558.24C
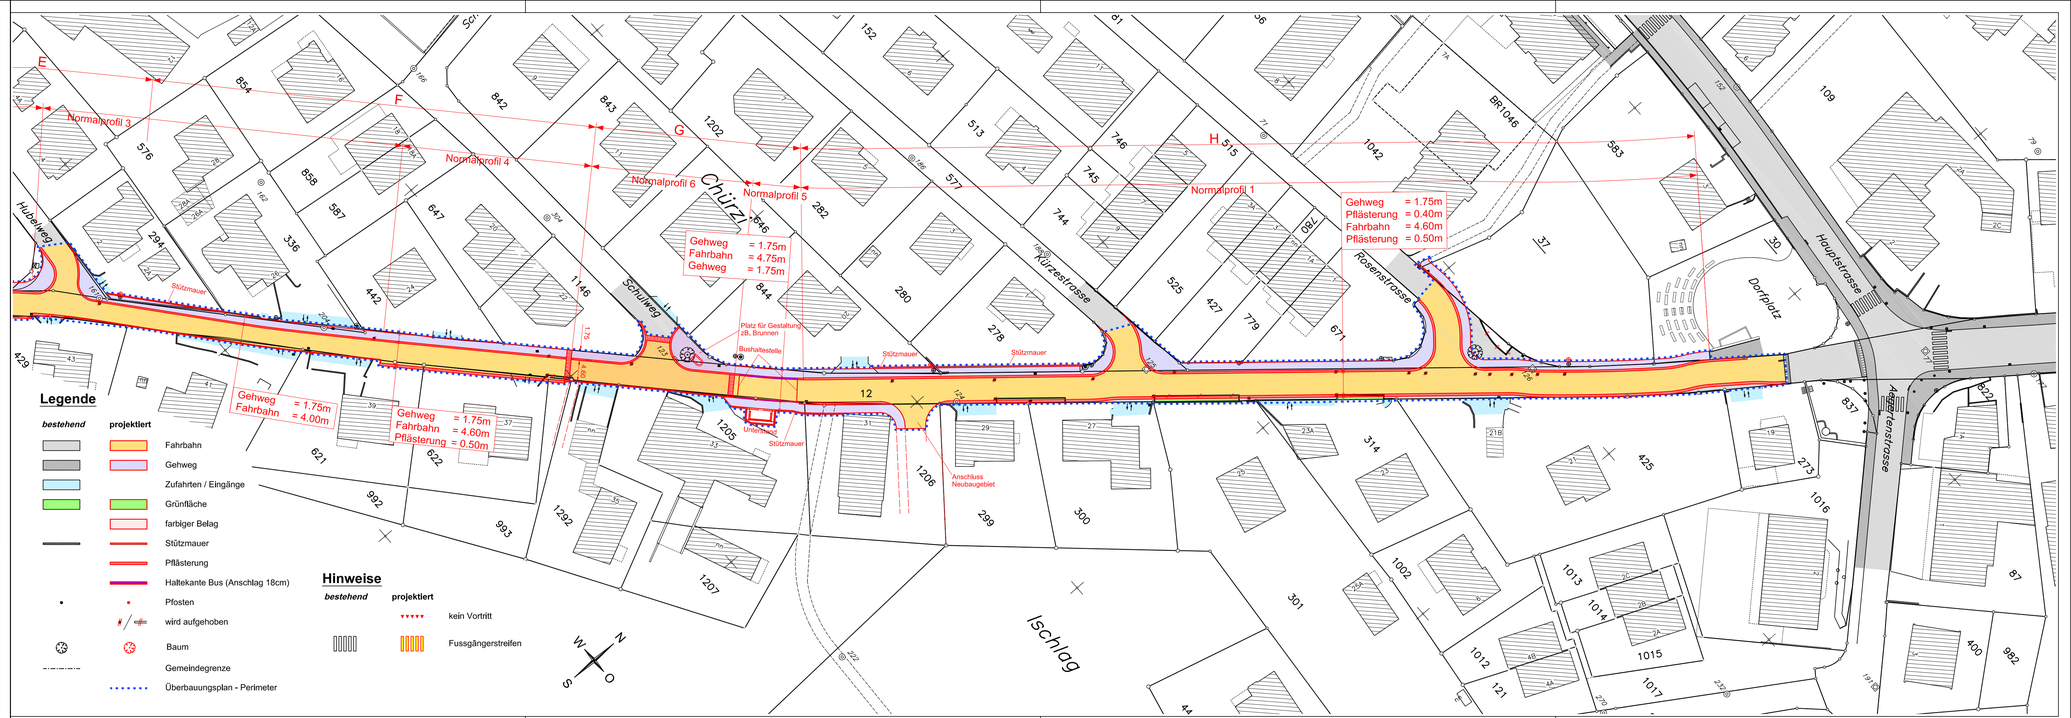
	Datum	Gez.	Bemerkungen
	16.03.09	AA	
Änderungen			
A	30.03.09	AA	
B	03.09.09	AA	
C	15.09.09	FS	
Projekt vom			21. September 2009