

Einwohnergemeinde Port

Revision Kernzone Änderung Zonenplan

Genehmigung

Masstab 1:2'500
28. September 2008

Legende Zonenplan

- Perimeter Zonenplanänderung
- W2 Wohnzone (2-Geschossig)
- W3 Wohnzone (3-Geschossig)
- /// ES III Übergangsbereich mit lärmvorbelasteten Gebieten
- WG2 Wohn-/Gewerbezone (2-Geschossig)
- WG3 Wohn-/Gewerbezone (3-Geschossig)
- G Gewerbezone
- K Kernzone
- ZPP Zone mit Planungspflicht
- Ue0 Zone mit bestehender Überbauungsordnung
- ZöN Zone für öffentliche Nutzungen
- G Grünzone
- LSch Landschaftliches Schutzgebiet
- Archäologisches Schutzgebiet
- Kultur- und baugeschichtliche Schutzobjekte
5. Hürzeler Quelle
7. Spittelbrunnen
- Historische Verkehrswege - Verlauf
- Perimeter Uferschutzplan

Genehmigungsvermerke

Mitwirkung vom 4. Oktober bis 5. November 2007
Vorprüfung vom 26. Februar 2008
Publikation im Amtsanzeiger vom 13. März 2008
Öffentliche Auflage vom 13. März bis 14. April 2008
Einspracheverhandlung: keine
Erledigte Einsprachen: keine
Unerledigte Einsprachen: keine
Rechtsverwahrungen: keine

Beschlossen durch den Gemeinderat Port am 18. August 2008

**Beschlossen durch die Einwohnergemeinde Port am 28. September 2008
(Urnenabstimmung: 425 Ja zu 89 Nein)**

Namens der Einwohnergemeinde:

Der Präsident *[Signature]* Der Sekretär *[Signature]*

Die Richtigkeit dieser Angaben bescheinigt:


Port, *17.10.08* Der Gemeindeschreiber *[Signature]*

Genehmigt durch das Amt für Gemeinden und Raumordnung am

5. NOV. 2008 *[Signature]*

BERZ HAFNER + PARTNER AG
Raum Verkehr Umwelt
Fliedweg 10, Postfach 575, 3000 Bern 14
Telefon 031 388 60 60, Fax 031 388 60 69
E-Mail: info@berz-hafner.ch
0719_390_Änd_ZP.vwx

Alter Zustand

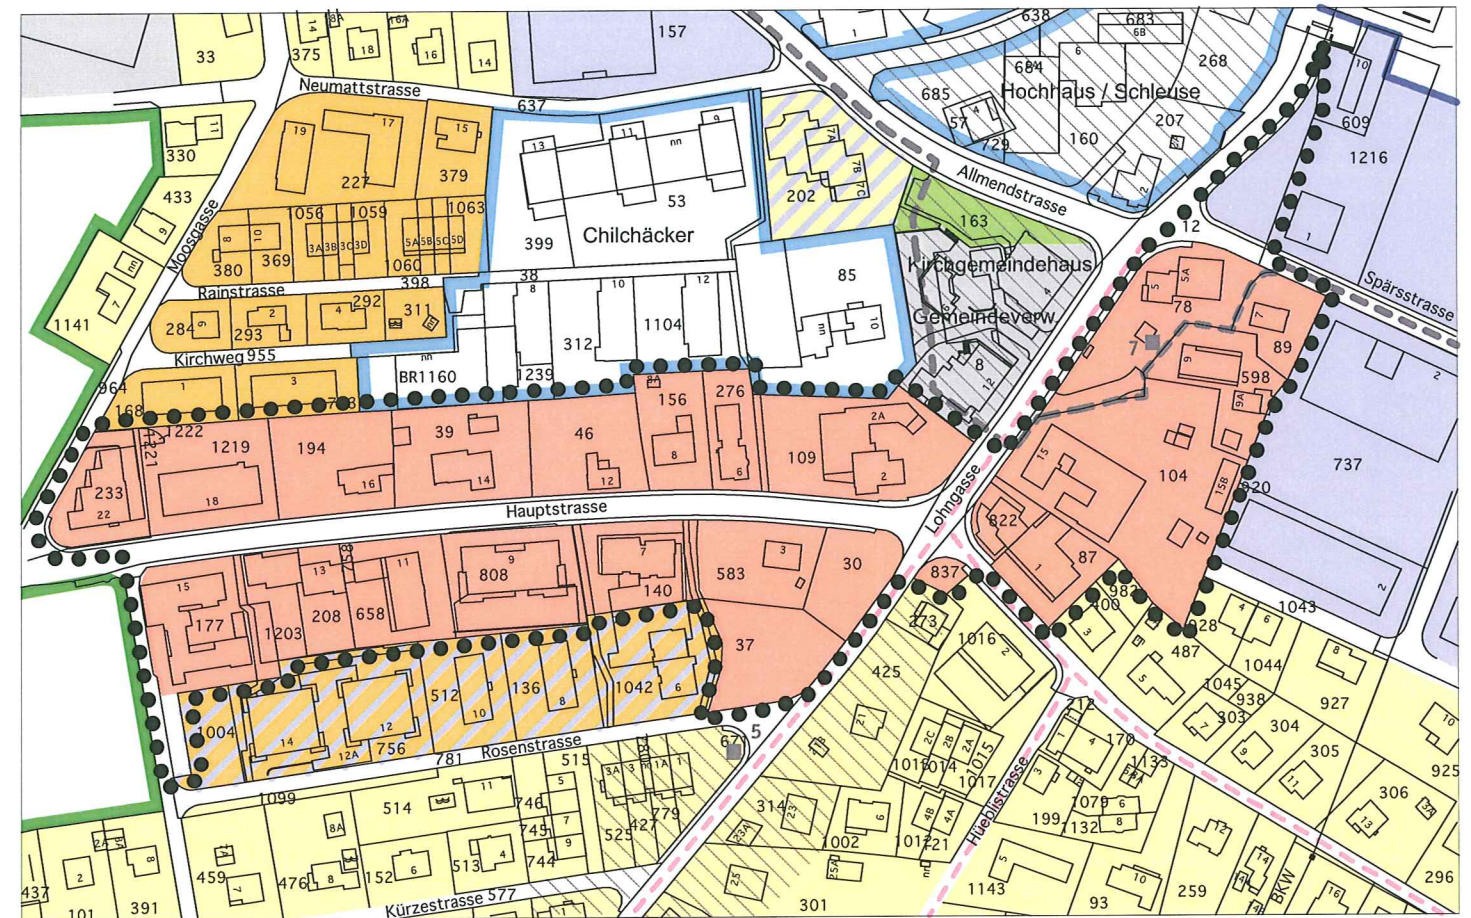

Neuer Zustand

