

Strassenplan

Strassen-Nr.	Kantonsstrasse Nr. 235 / 237.1	Revidiert	
Strassenzug	Nidau - Bellmund - Aarberg - Frieswil - Bern	Projekt-Nr.	230.20133
Gemeinde	Ipsach / Nidau / Port	Plan-Nr.	21'354
Projekt vom	01.11.2019	Format	30 x 84

Querprofile 1:100


Sanierung Kreisell Ipsachstrasse /
Hauptstrasse Nidau

Projektverfassende
LP INGENIEURE AG
BAU · VERKEHR · PROJEKTMANAGEMENT
BERATENDE INGENIEURE SIA/USIC
LAUBEGGSTRASSE 70 · 3000 BERN 31
TEL 031 359 40 40 · FAX 031 359 40 44
WWW.LPAG.CH · LPAG@LPAG.CH


Plangenehmigung

Die geplante Anpassung des Oberbaus der Strasse sowie die Verschiebung des Kreisellzentrums benötigen nur geringe Anpassungen der Werkleitungen. Durch den Bau der Betonfahrbahn wird der spätere Zugang zu den Werkleitungen jedoch erschwert. Sanierungs- und Ausbaubedürfnisse der Werke sind vorgängig abzuklären und im Rahmen der Bauarbeiten koordiniert auszuführen. Allfällige Sanierungs- und Ausbauprojekte an Werkleitungen sind aufgrund des aktuellen Kenntnisstands nicht im Plan dargestellt. Die Plangrundlage erhebt keinen Anspruch auf Vollständigkeit. Lage und Höhe der Werkleitungen gemäss Angaben der Werke. Sondagen und detaillierte Aufnahmen sowie Zustandserfassungen wurden nicht durchgeführt.


Querprofil Ipsachstrasse (QP 1)

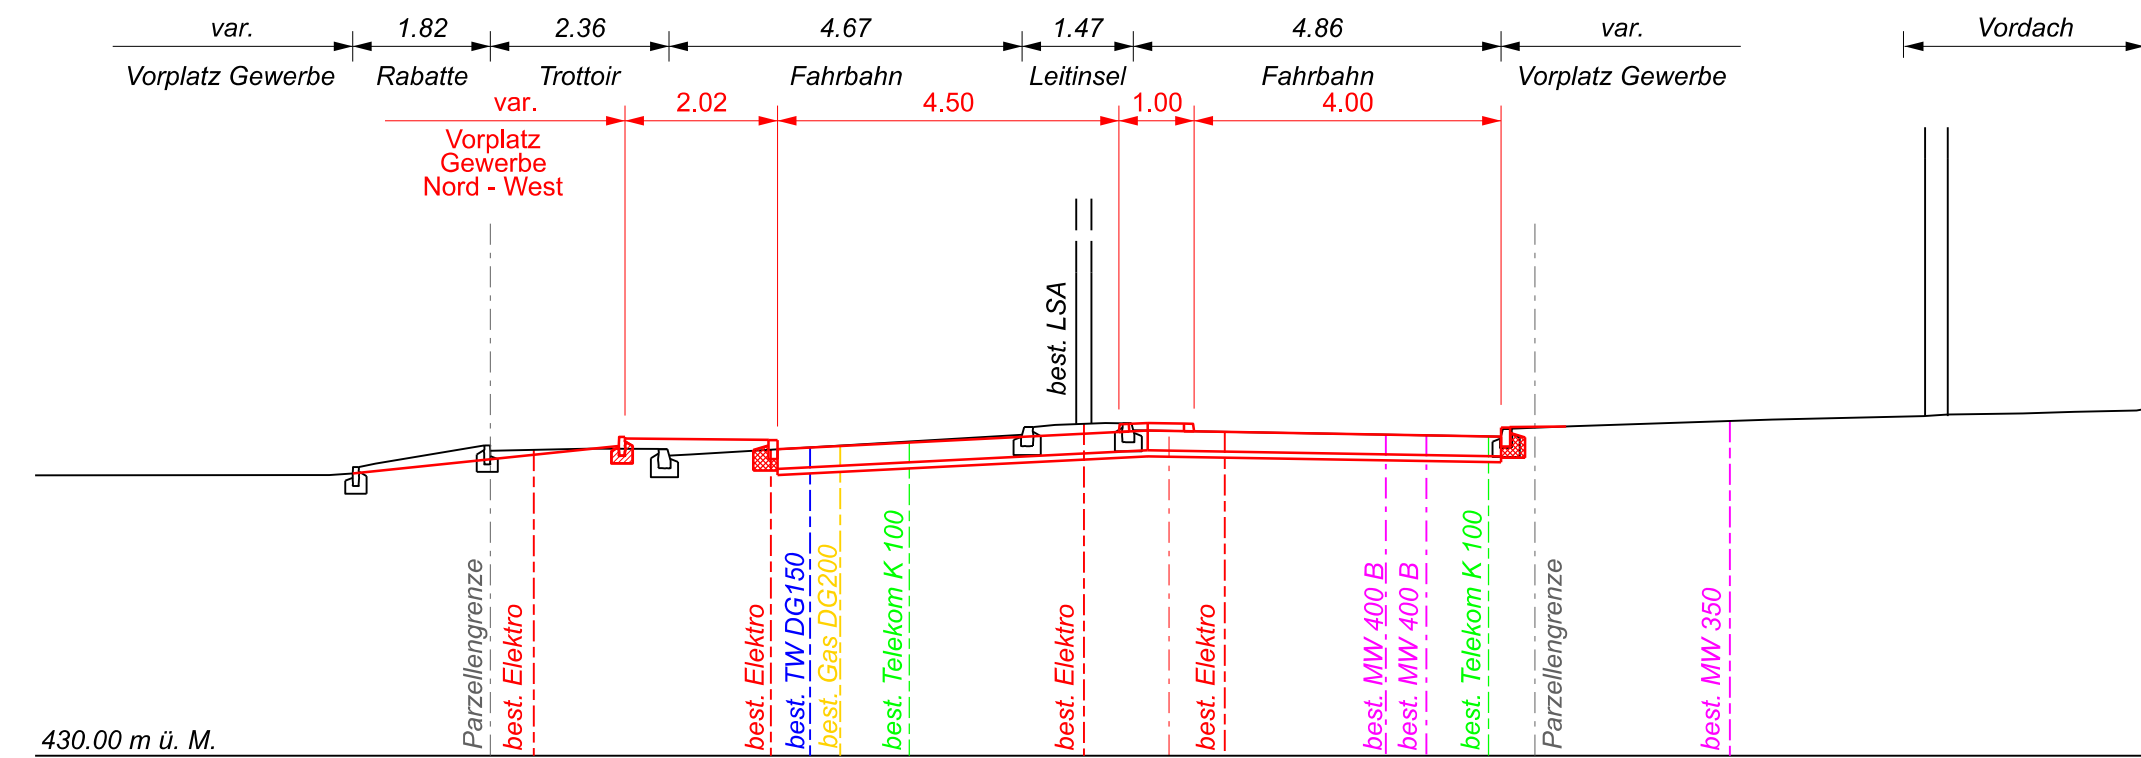

Querprofil Huebstrasse (QP 2)

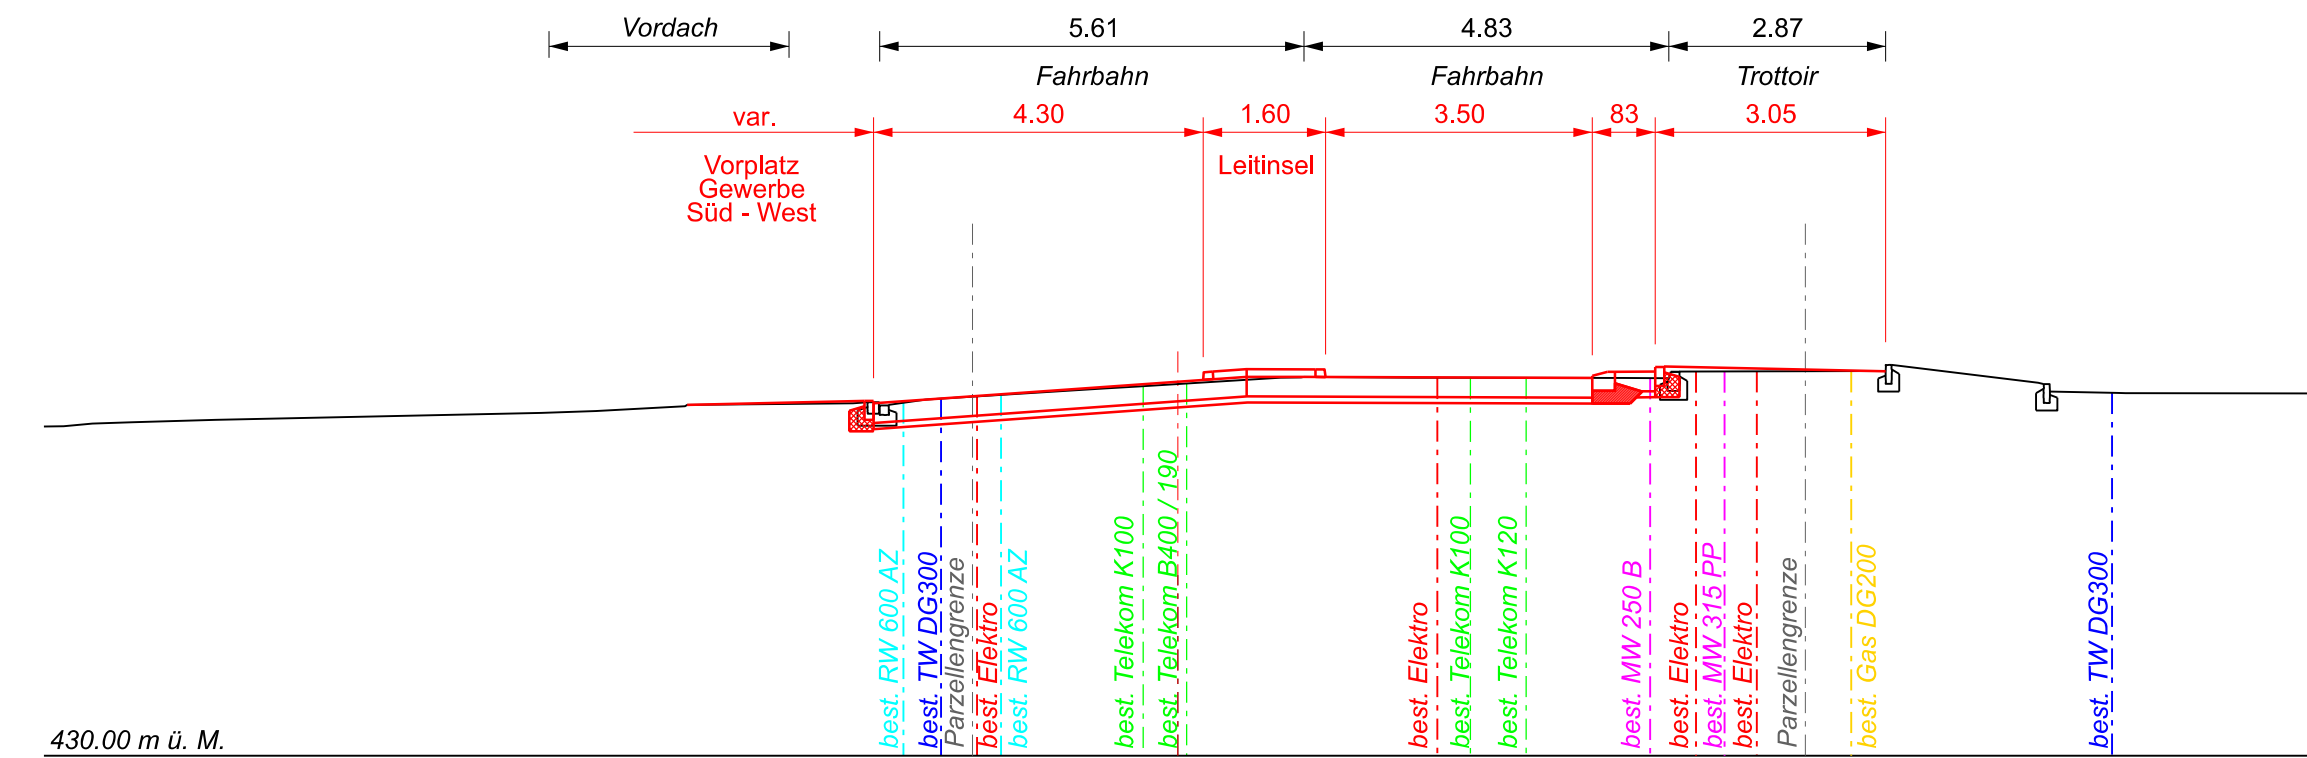

Querprofil Allmendstrasse (QP 3)

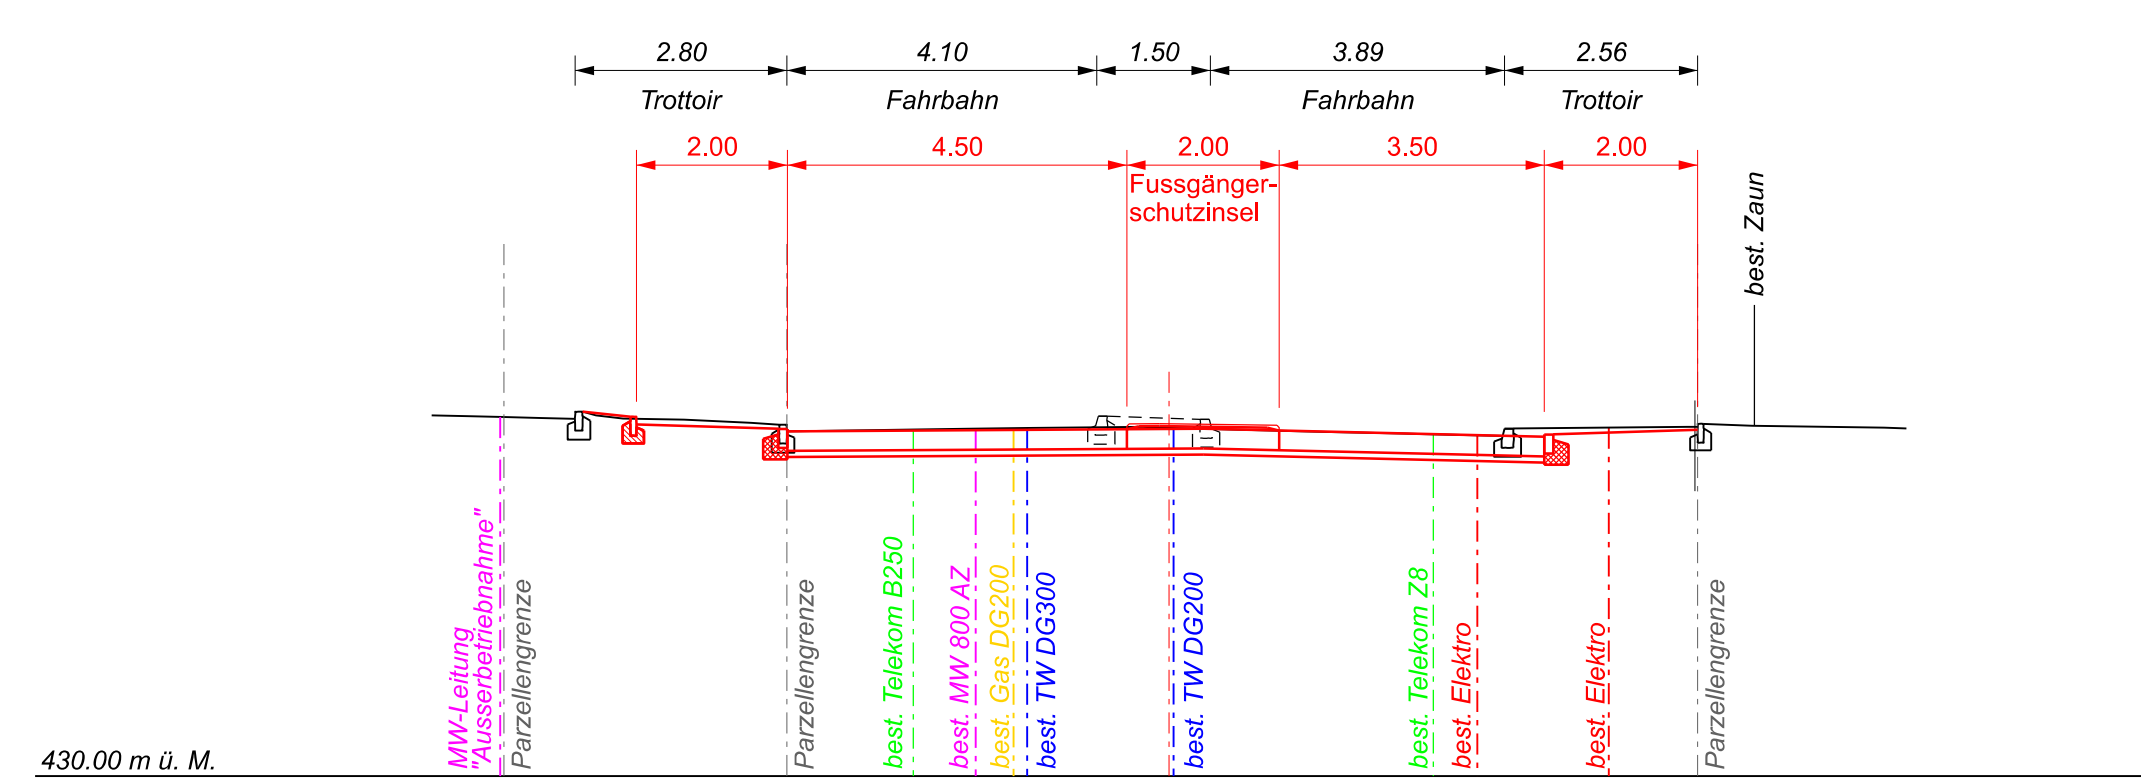

Querprofil Hauptstrasse (QP 4)

