Kanton Bern

Gemeinde Port

Umgestaltung Lohngasse

Baugesuch

Landerwerbsplan vom 21.09.09

Plan 1:500

2. Auflage

ULRICH CHRISTEN AG
Werkstrasse 43, 3250 Lyss

INGENIEURE
Tel. 032 384 57 57, Fax. 032 384 03 52

Eingangstempel:		Datum	Ges.	Bemerkungen
		16.03.09	AA	
	Änderungen:			
	A	15.09.09	FS	
	B			
	C			
Plangrösse 30/189	Projekt vom	21. September 2009		
Plan Nr. 81558.27A				

Genehmigungsvermerke

Gemeinde Port

Mitwirkung vom 5. bis 30. November 2007

1. Vorprüfung vom 27. Mai 2008, 2. Vorprüfung vom 18. Februar 2009

Publikationen im Amtsanzeiger vom 19. März 2009 und 26. März 2009
1. Öffentliche Auflage vom 24. März bis 30. April 2009
Einspracheverhandlungen am 19., 23., 24., 26., 29. Juni 2009 und 1. Juli 2009
Erledigte Einsprachen:
Unerledigte Einsprachen:
Rechtsverwahrungen:

Publikation im Amtsanzeiger vom
2. Öffentliche Auflage vom
Einsprachenverhandlung am
Erledigte Einsprachen:
Unerledigte Einsprachen:
Rechtsverwahrungen:

Beschlossen durch den Gemeinderat Port am

Beschlossen durch die Einwohnergemeinde Port (Urnenabstimmung) am

Name der Einwohnergemeinde:

Der Präsident ..... Der Sekretär .....

Die Richtigkeit dieser Angaben bescheinigt:

Port, ... Der Gemeindeschreiber .....

Genehmigt durch das Amt für Gemeinden und Raumordnung am .....

Genehmigungsvermerke

Gemeinde Bellmund

Publikationen im Amtsanzeiger vom 19. März und 26. März 2009
1. Öffentliche Auflage vom 24. März bis 30. April 2009
Einsprachenverhandlung: —
Erledigte Einsprachen: keine
Unerledigte Einsprachen: keine
Rechtsverwahrungen: keine

Beschlossen durch den Gemeinderat Bellmund am

Die Präsidentin ..... Der Sekretär .....

Die Richtigkeit dieser Angaben bescheinigt:

Bellmund, ... Der Gemeindeschreiber .....

Genehmigt durch das Amt für Gemeinden und Raumordnung am .....

Legende

Neuland — Erwerb

Landerwerbsverzeichnis

(Flächen approximativ; m2)
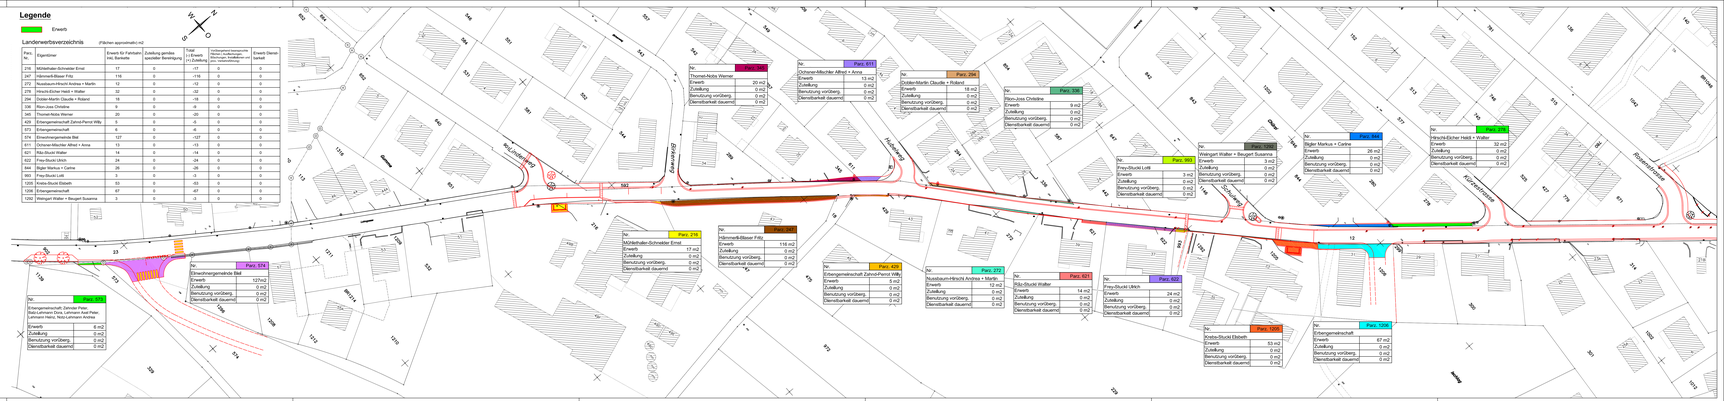
Parz. Nr.	Eigentümer	Erwerb für Fahrbahn (+n); Bankette	Zuteilung gemäss spezieller Berechnung	Total (-) u. Erwerb (+) Zuteilung	Dienstbarkeit bestehend (Wasser, Abwasser, Strom, Kabelfernsehen und Telefonleitungen)	Erwerb Dienstbarkeit
219	Müllerhaller-Schneider Ernst	-17	0	-17	0	0
247	Hämmerli-Bieser Fritz	-116	0	-116	0	0
273	Nussbaum-Hirschi Andrea + Martin	-12	0	-12	0	0
274	Hirschi-Eicher Heidi + Walter	-32	0	-32	0	0
294	Dreier-Marti Claude + Roland	-18	0	-18	0	0
338	Rion-Joss Christine	9	0	-9	0	0
340	Thomet-Nobs Werner	20	0	-20	0	0
420	Eisengemeinschaft Zahn/Perret Willy	5	0	-5	0	0
573	Erbengemeinschaft	6	0	-6	0	0
574	Einwohnergemeinde Biel	127	0	-127	0	0
611	Ochsner-Mischler Alfred + Anna	13	0	-13	0	0
621	Nüp-Stucki Walter	14	0	-14	0	0
622	Frey-Stucki Ulrich	24	0	-24	0	0
844	Bigler Markus + Cartine	26	0	-26	0	0
864	Frey-Stucki Lotti	3	0	-3	0	0
1305	Krebs-Stucki Elisabeth	53	0	-53	0	0
1306	Erbengemeinschaft	67	0	-67	0	0
1250	Weingart Walter + Beugert Susanne	3	0	-3	0	0