

Umgestaltung Lohngasse

Baugesuch

Situationsplan vom 16.03.09

Plan 1:500
Teil 1


Auflage

Legende

bestehend	projektiert	
		Fahrbahn
		Gehweg
		Zufahrten / Eingänge
		Grünfläche
		Belag einfärben
		farbiger Belag
		Mauer
		Pflasterung
		Pfosten
		wird aufgehoben
		Freihaltefläche für späteren Ausbau (Option)
		Baum
		Gemeindegrenze
		Überbauungsplan - Perimeter

Hinweise

bestehend	projektiert	
		kein Vortritt
		Fussgängerstreifen

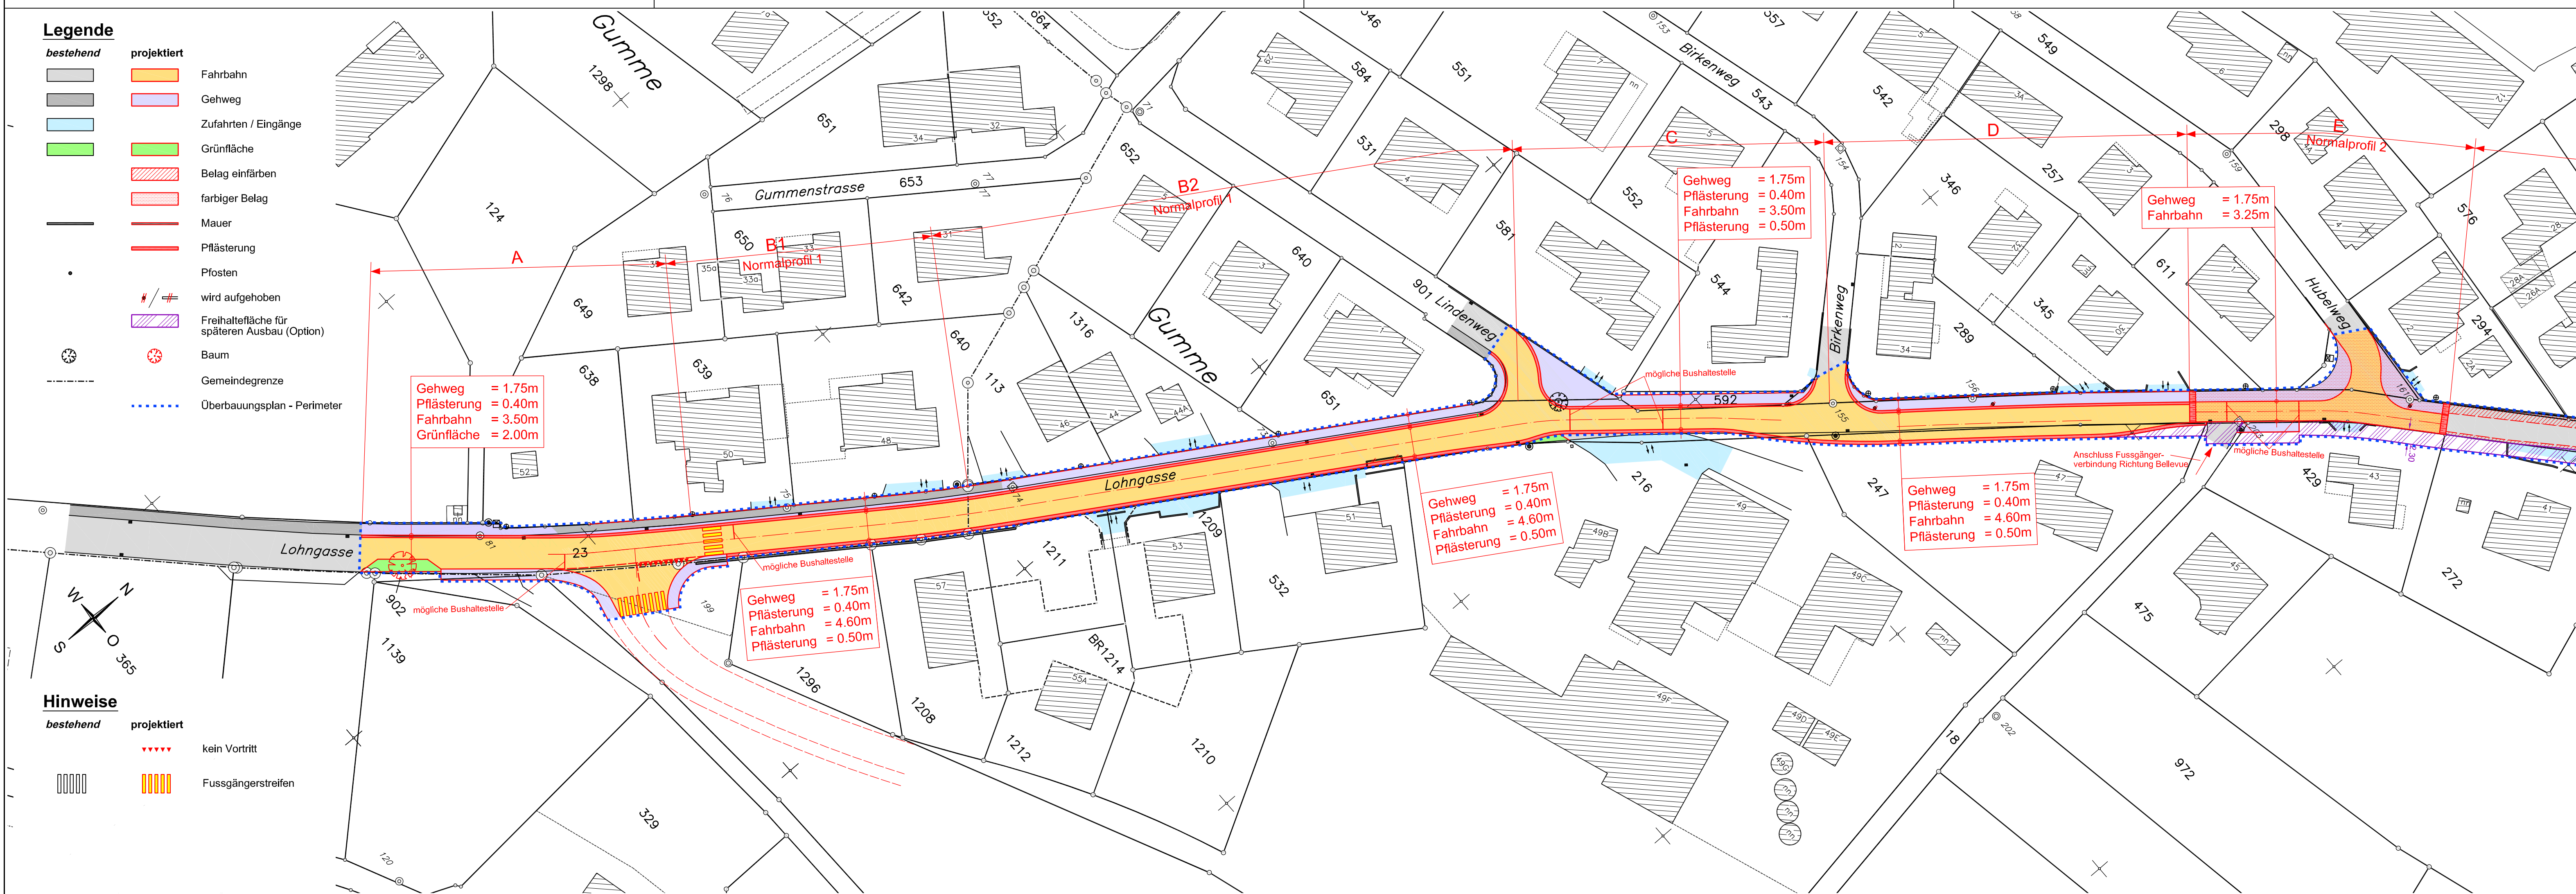

Gehweg = 1.75m
Pflasterung = 0.40m
Fahrbahn = 3.50m
Grünfläche = 2.00m

Gehweg = 1.75m
Pflasterung = 0.40m
Fahrbahn = 4.60m
Pflasterung = 0.50m

Gehweg = 1.75m
Pflasterung = 0.40m
Fahrbahn = 4.60m
Pflasterung = 0.50m

Gehweg = 1.75m
Pflasterung = 0.40m
Fahrbahn = 4.60m
Pflasterung = 0.50m

Gehweg = 1.75m
Pflasterung = 0.40m
Fahrbahn = 3.50m
Pflasterung = 0.50m

Gehweg = 1.75m
Fahrbahn = 3.25m

ULRICH CHRISTEN AG Werkstrasse 43, 3250 Lyss		INGENIEURE Tel. 032 384 57 57, Fax. 032 384 03 52	
Eingangstempel:		Datum	Gez.
		16.03.09	AA
		Bemerkungen	
		Änderungen	
A			
B			
C			
Plangrösse	30/105	Projekt vom	16. März 2009
Plan Nr.	81558.25		