


Umgestaltung Lohngasse

Baugesuch Situationsplan vom 16.03.09

Plan 1:500
Teil 2

Auflage

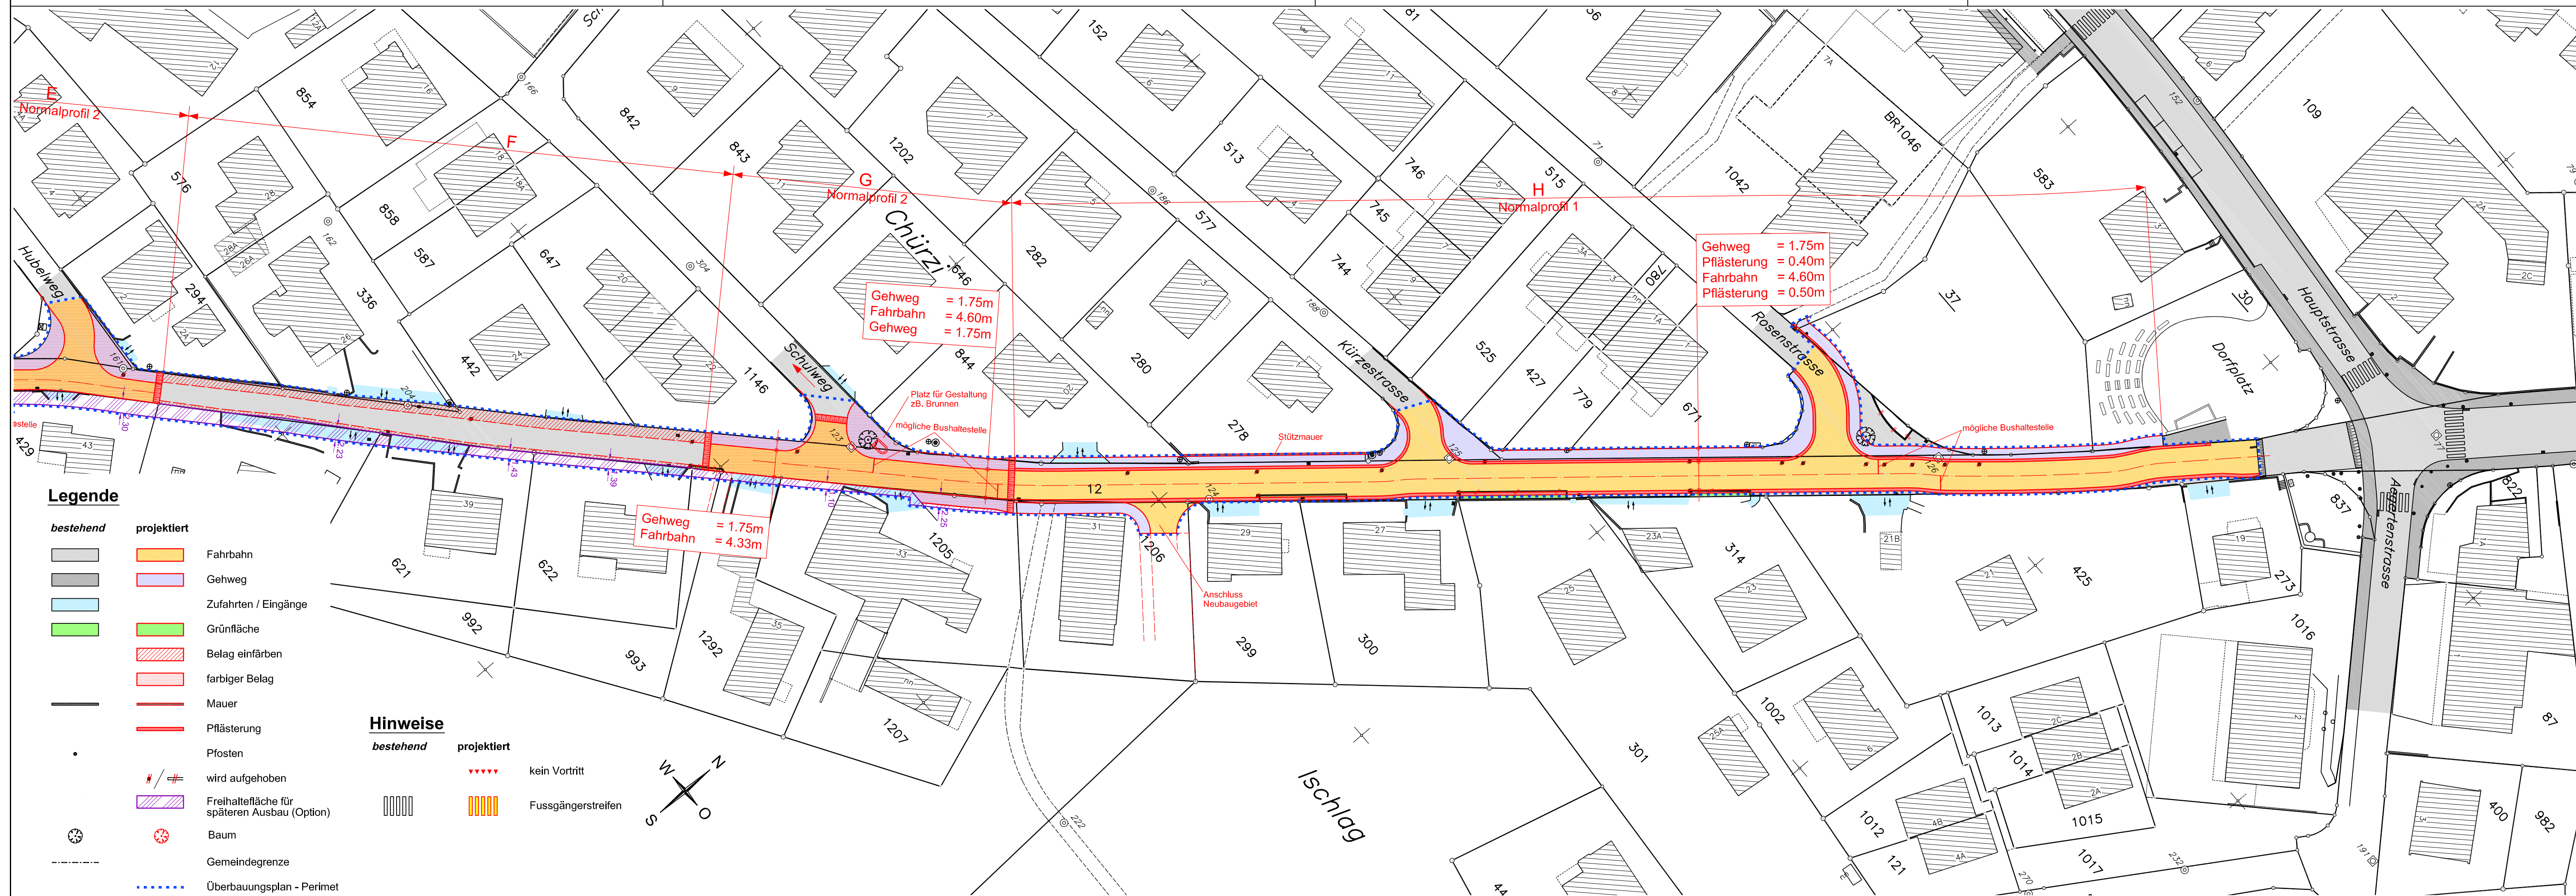

Legende

bestehend

- bestehend
- bestehend
- bestehend
- bestehend
- bestehend
- bestehend
- bestehend
- bestehend

projektiert

- Fahrbahn
- Gehweg
- Zufahrten / Eingänge
- Grünfläche
- Belag einfärben
- farbiger Belag
- Mauer
- Pflasterung
- Pfosten
- wird aufgehoben
- Freihaltefläche für späteren Ausbau (Option)
- Baum
- Gemeindegrenze
- Überbauungsplan - Perimet


Hinweise

bestehend

- bestehend
- bestehend

projektiert

- kein Vortritt
- Fussgängerstreifen

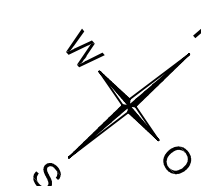

Gehweg = 1.75m
Fahrbahn = 4.60m
Gehweg = 1.75m

Gehweg = 1.75m
Fahrbahn = 4.33m

Gehweg = 1.75m
Pflästerung = 0.40m
Fahrbahn = 4.60m
Pflästerung = 0.50m

| | | | |
|--|----------|---|---------------|
| ULRICH CHRISTEN AG Werkstrasse 43, 3250 Lyss | | INGENIEURE Tel. 032 384 57 57, Fax. 032 384 03 52 | |
| Eingangstempel: | | Datum | Gez. |
| | | 16.03.09 | AA |
| | | Bemerkungen | |
| | | Änderungen | |
| | | A | |
| | | B | |
| | | C | |
| Plangrösse | 30/105 | Projekt vom | 16. März 2009 |
| Plan Nr. | 81558.24 | | |