

Umgestaltung Lohngasse

Überbauungsordnung vom 21.09.09

Plan 1:500
 Teil 1

2. Auflage

ULRICH CHRISTEN AG
 Werkstrasse 43, 3250 Lyss
 INGENIEURE
 Tel. 032 384 57 57, Fax. 032 384 03 52

Eingangsstempel:		Datum	Gez.	Bemerkungen
		16.03.09	AA	
Änderungen				
A	15.09.09	FS		
B				
C				
Plangrösse	30/147			
Plan Nr.	81558.22A	Projekt vom 21. September 2009		

Genehmigungsvermerke

Gemeinde Port

Mitwirkung vom 5. bis 30. November 2007

1. Vorprüfung vom 27. Mai 2008, 2. Vorprüfung vom 18. Februar 2009

Publikationen im Amtsanzeiger vom 19. März 2009 und 26. März 2009

1. Öffentliche Auflage vom 24. März bis 30. April 2009

Einspracheverhandlungen am 19., 23., 24., 26., 29. Juni 2009 und 1. Juli 2009

Erfledigte Einsprachen:

Unerledigte Einsprachen:

Rechtsverwarungen:

Publikation im Amtsanzeiger vom

2. Öffentliche Auflage vom

Einspracheverhandlung am

Erfledigte Einsprachen:

Unerledigte Einsprachen:

Rechtsverwarungen:

Beschlossen durch den Gemeinderat Port am

Beschlossen durch die Einwohnergemeinde Port (Urnenabstimmung) am

Name der Einwohnergemeinde:

Der Präsident

Der Sekretär

Die Richtigkeit dieser Angaben bescheinigt:

Port,

Der Gemeindevorsteher

Genehmigt durch das Amt für Gemeinden und Raumordnung am

Genehmigungsvermerke

Gemeinde Bellmund

Publikationen im Amtsanzeiger vom 19. März und 26. März 2009

1. Öffentliche Auflage vom 24. März bis 30. April 2009

Einspracheverhandlung:

Erfledigte Einsprachen:

Unerledigte Einsprachen:

Rechtsverwarungen:

Beschlossen durch den Gemeinderat Bellmund am

Die Präsidentin

Der Sekretär

Die Richtigkeit dieser Angaben bescheinigt:


Bellmund,

Der Gemeindevorsteher

Genehmigt durch das Amt für Gemeinden und Raumordnung am

Legende

- Überbauungsplan - Perimeter
- Gemeindegrenze
- Fahrbahn
- Gehweg und Nebenflächen

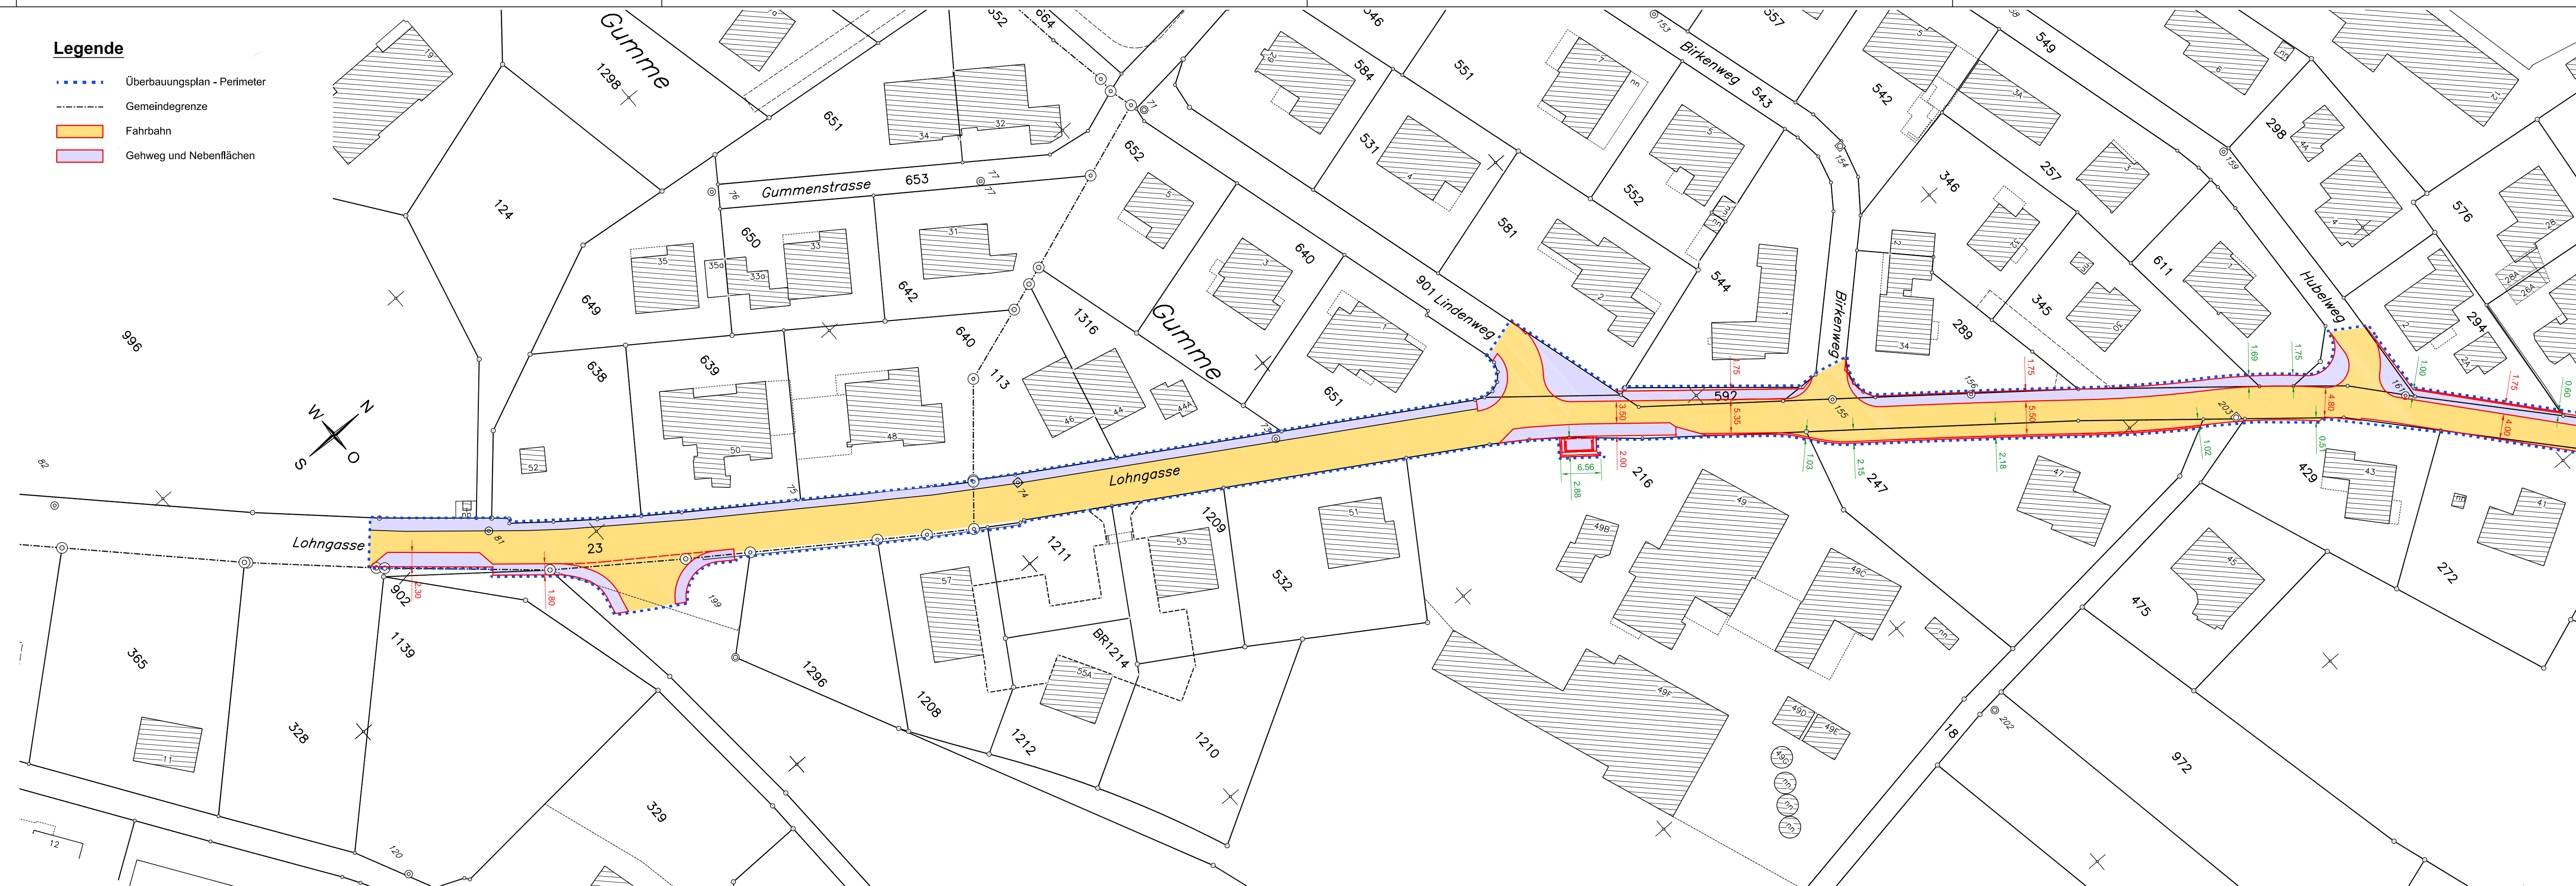

Eingangsstempel:		Datum	Gez.	Bemerkungen
		16.03.09	AA	
Änderungen				
A	15.09.09	FS		
B				
C				
Plangrösse	30/147			
Plan Nr.	81558.22A	Projekt vom 21. September 2009		