

# Umgestaltung Lohngasse

## Überbauungsordnung vom 21.09.09

Plan 1:500  
 Teil 2

2. Auflage

ULRICH CHRISTEN AG  
 Werkstrasse 43, 3250 Lyss  
 Tel. 032 384 57 57, Fax. 032 384 03 52

INGENIEURE

Eingangsstempel:		Datum	Gez.	Bemerkungen
		16.03.09	AA	
Änderungen				
A	15.09.09	FS		
B				
C				
Plangrösse	30/147			
Plan Nr.	81558.23A	Projekt vom 21. September 2009		

### Genehmigungsvermerke

#### Gemeinde Port

Mitwirkung vom 5. bis 30. November 2007  
 1. Vorprüfung vom 27. Mai 2008, 2. Vorprüfung vom 18. Februar 2009

Publikationen im Amtsanzeiger vom 19. März 2009 und 26. März 2009  
 1. Öffentliche Auflage vom 24. März bis 30. April 2009  
 Einspracheverhandlungen am 19., 23., 24., 26., 29. Juni 2009 und 1. Juli 2009  
 Erledigte Einsprachen: —  
 Unerledigte Einsprachen: keine  
 Rechtsverwarungen: keine

Publikation im Amtsanzeiger vom 2. Öffentliche Auflage vom  
 Einspracheverhandlung am  
 Erledigte Einsprachen: —  
 Unerledigte Einsprachen: keine  
 Rechtsverwarungen: keine

Beschlossen durch den Gemeinderat Port am

Beschlossen durch die Einwohnergemeinde Port (Urnenabstimmung) am

Name der Einwohnergemeinde:

Der Präsident ..... Der Sekretär .....

Die Richtigkeit dieser Angaben bescheinigt:

Port, ..... Der Gemeindegemeinsamer .....

Genehmigt durch das Amt für Gemeinden und Raumordnung am

### Genehmigungsvermerke

#### Gemeinde Bellmund

Publikationen im Amtsanzeiger vom 19. März und 26. März 2009  
 1. Öffentliche Auflage vom 24. März bis 30. April 2009  
 Einspracheverhandlung: —  
 Erledigte Einsprachen: keine  
 Unerledigte Einsprachen: keine  
 Rechtsverwarungen: keine


Beschlossen durch den Gemeinderat Bellmund am

Die Präsidentin ..... Der Sekretär .....

Die Richtigkeit dieser Angaben bescheinigt:

Bellmund, ..... Der Gemeindegemeinsamer .....

Genehmigt durch das Amt für Gemeinden und Raumordnung am

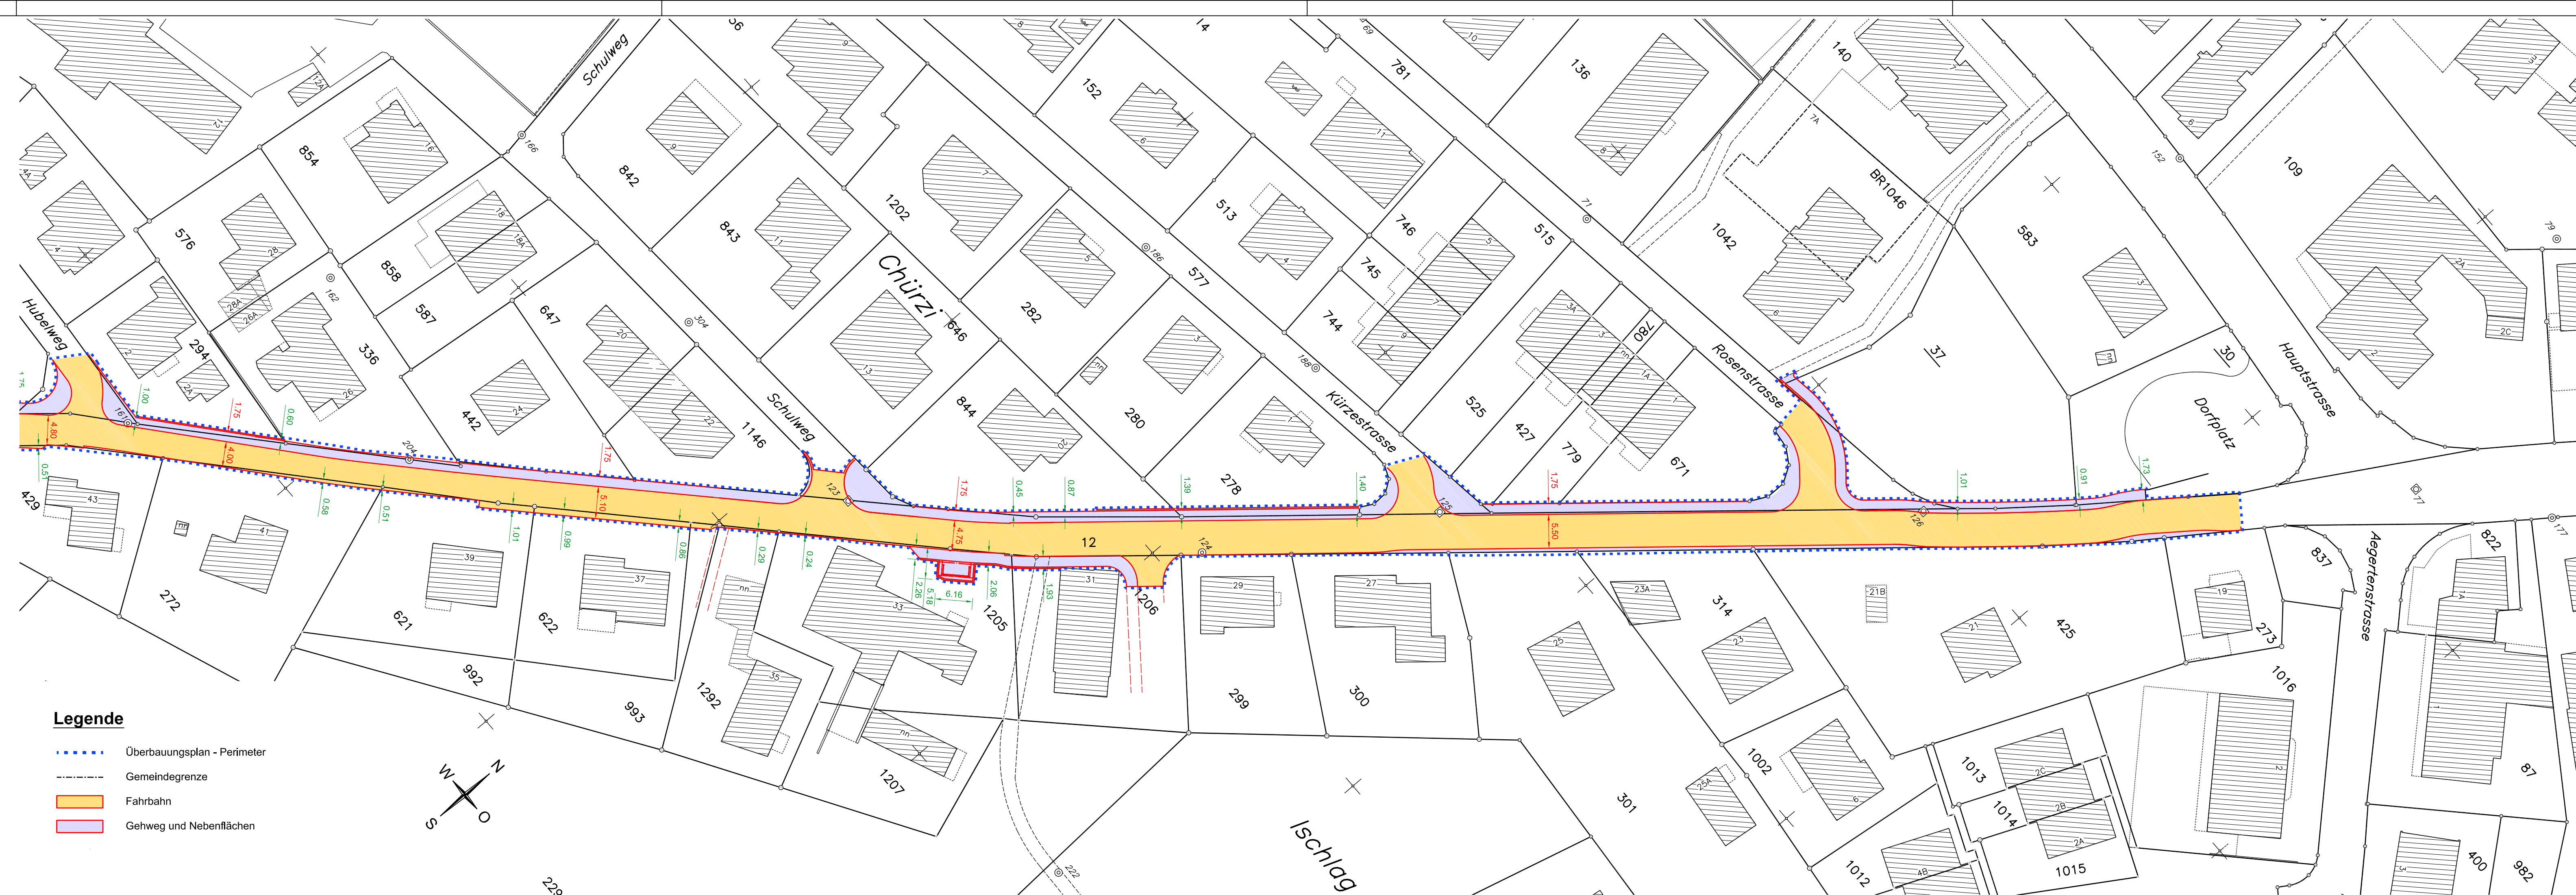

### Legende

- ..... Überbauungsplan - Perimeter
- ..... Gemeindegrenze
- ..... Fahrbahn
- ..... Gehweg und Nebenfächern