

Einwohnergemeinde Port
Überbauungsordnung "Lohn-Bellevue Nord"

Überbauungsplan

2. Auflage

Die Überbauungsordnung beinhaltet:
 - Überbauungsplan
 - Überbauungsvorschriften

21. September 2009


Massstab: 1:1'000
 Planformat: 63/60

BERZ HAFNER + PARTNER AG
 Raum Verkehr Umwelt
 Fliederweg 10, Postfach 575, 3000 Bern 14
 Telefon 031 388 60 60, Fax 031 388 60 69
 E-Mail: info@berz-hafner.ch

Auftrag: 0815
 Bearbeitung: HH/mü/bx
 0815_370_UeP.vwx

Legende

- ● ● ● Perimeter Ue0 Lohn-Bellevue Nord 2
- ⊠ A Sektor 4
- ⊠ A1 2'500 Baufeld für öffentliche Nutzung (Bezeichnung, max. BGF) 9
- ⊠ C2 550 Baufeld für Wohnbauten (Bezeichnung, max. BGF) 9
- Gestaltungsbaulinie 10
- ▨ Erschliessungsstrasse (Basis-/Detailerschliessung) 12
- Zufahrt 12
- ⊙ Durchfahrtsperre 12
- ▨ Freihaltebereich - Bus-Wendeplatz (Basiserschliessung) 12
- EH Einstellhalle mit Zufahrt 13
- BP Besucherparkplatz 13
- Fussweg 14
- ▲ Hauszugang 15
- gemeinschaftlicher Grünbereich 17
- Rasenspielfeld 18
- Platz (Basis-/Detailerschliessung) 19
- privater Grünbereich 20
- Baum 21

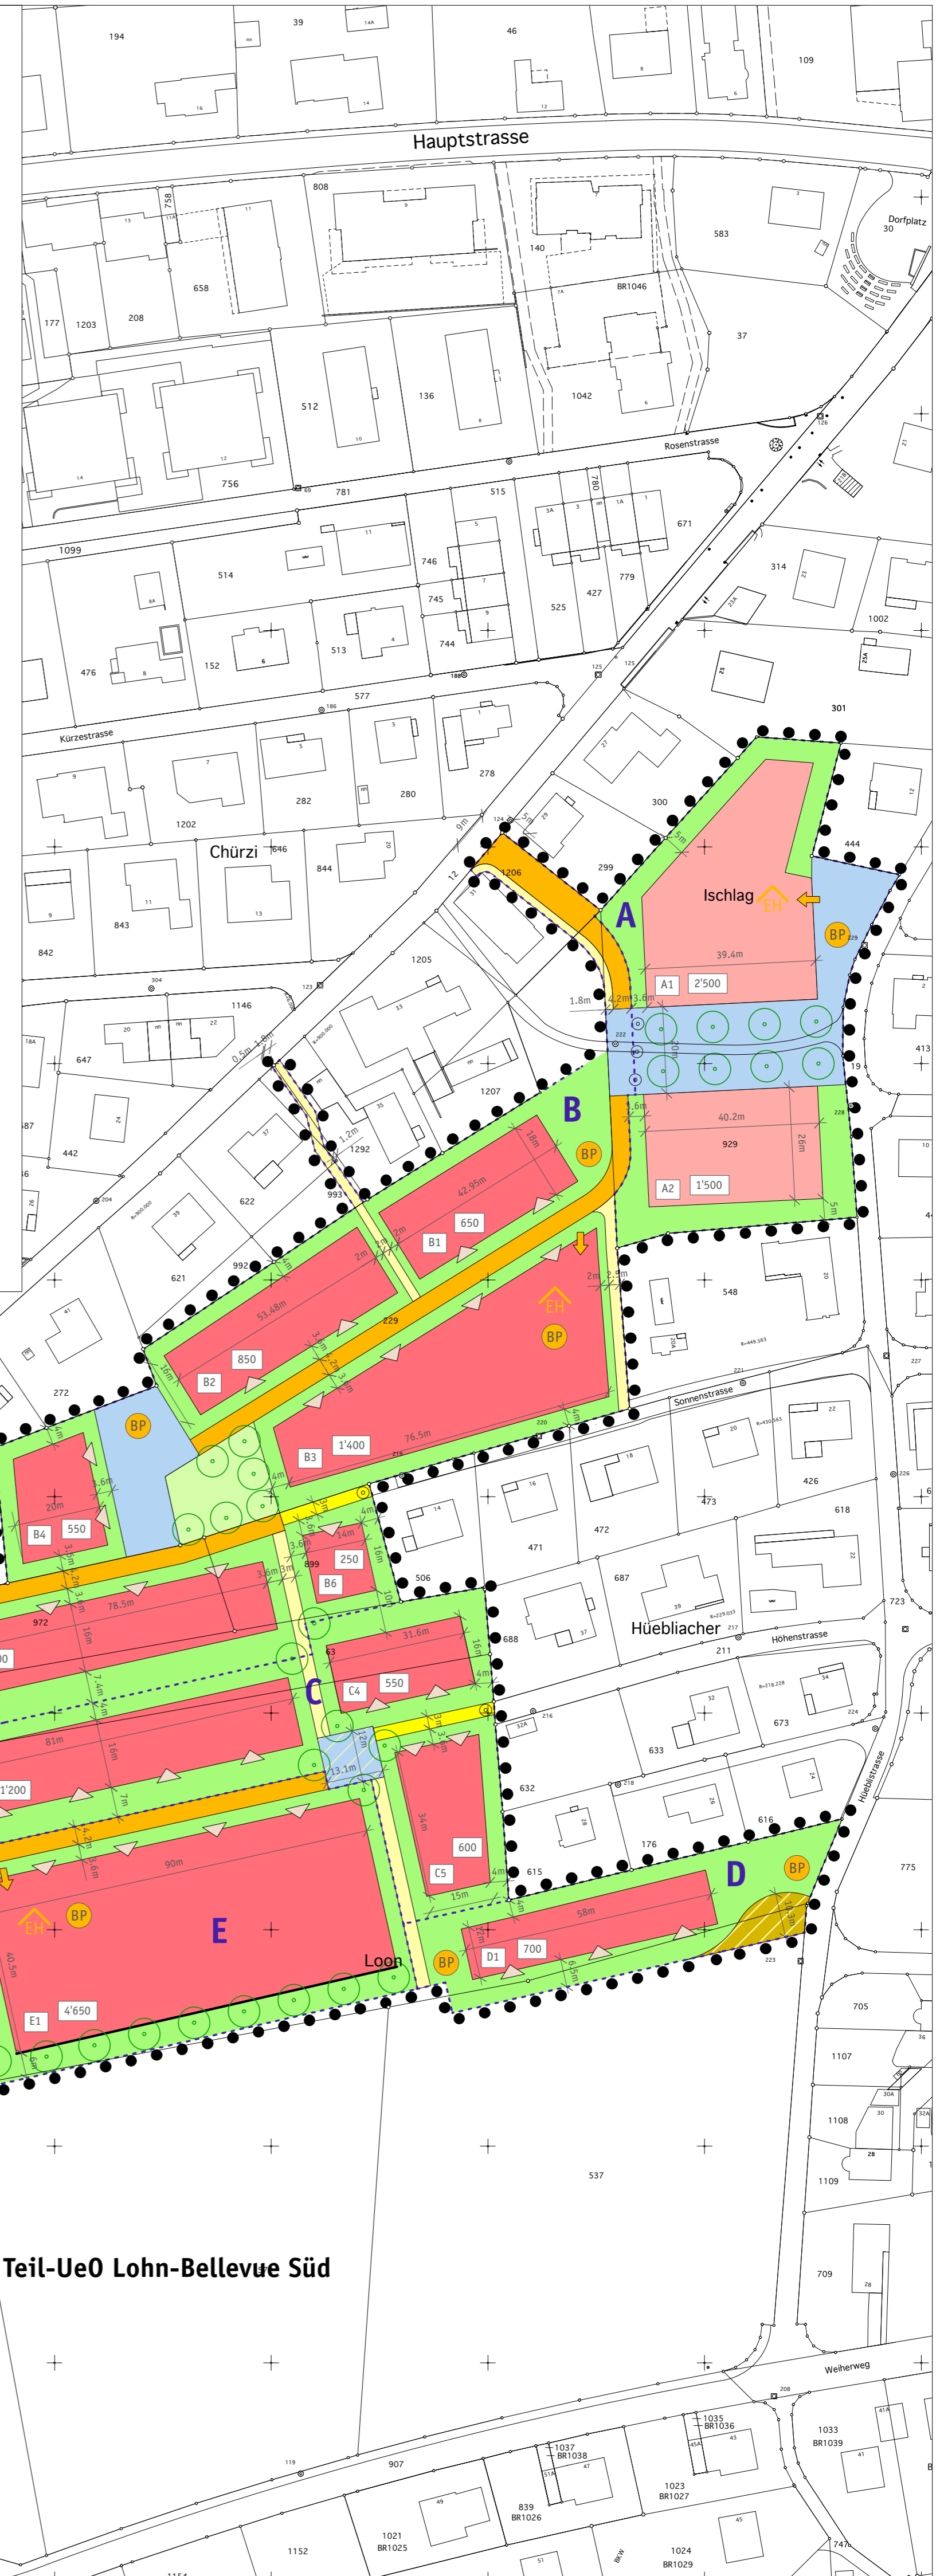

Genehmigungsvermerke

Vorprüfung vom 12. Januar 2009

Publikationen im Amtsanzeiger vom 19. März 2009 und 26. März 2009

1. Öffentliche Auflage vom 24. März bis 30. April 2009

Einspracheverhandlungen vom 29. Juni 2009 und 1. Juli 2009

Erledigte Einsprachen

Unerledigte Einsprachen

Rechtsverwarungen

Publikation im Amtsanzeiger vom

2. Öffentliche Auflage vom

Einspracheverhandlung vom

Erledigte Einsprachen

Unerledigte Einsprachen

Rechtsverwarungen

Beschlossen durch den Gemeinderat Port am

Namens der Einwohnergemeinde:

Der Präsident Der Sekretär

Die Richtigkeit dieser Angaben bescheinigt:

Port, Der Gemeindeschreiber

Genehmigt durch das Amt für Gemeinden und Raumordnung am

Teil-Ue0 Lohn-Bellevue Süd