

Einwohnergemeinde Port
Überbauungsordnung "Lohn-Bellevue Nord"

Überbauungsplan

Auflage

Die Überbauungsordnung beinhaltet:
 - Überbauungsplan
 - Überbauungsvorschriften

16. März 2009



Massstab: 1:1'000
 Planformat: 63/60

BERZ HAFNER + PARTNER AG
 Raum Verkehr Umwelt
 Fliederweg 10, Postfach 575, 3000 Bern 14
 Telefon 031 388 60 60, Fax 031 388 60 69
 E-Mail: info@berz-hafner.ch

Auftrag: 0815
 Bearbeitung: HH/mü/bx
 0815_360_UeP.vwx

Legende

- ● ● ● Perimeter UeO Lohn-Bellevue Nord 2
- ⊠ A Sektor 4
- ⊠ A1 2'500 Baufeld für öffentliche Nutzung (Bezeichnung, max. BGF) 9
- ⊠ C2 550 Baufeld für Wohnbauten (Bezeichnung, max. BGF) 9
- Gestaltungsbaulinie 10
- Detailerschliessungsstrasse 12
- Zufahrt 12
- ⊙ Durchfahrtsperre 12
- EH Einstellhalle mit Zufahrt 13
- BP Besucherparkplatz 13
- Fussweg 14
- ▲ Hauszugang 15
- gemeinschaftlicher Grünbereich 17
- Rasenspielfeld 18
- Platz (Basis-/Detailerschliessung) 19
- privater Grünbereich 20
- Baum 21

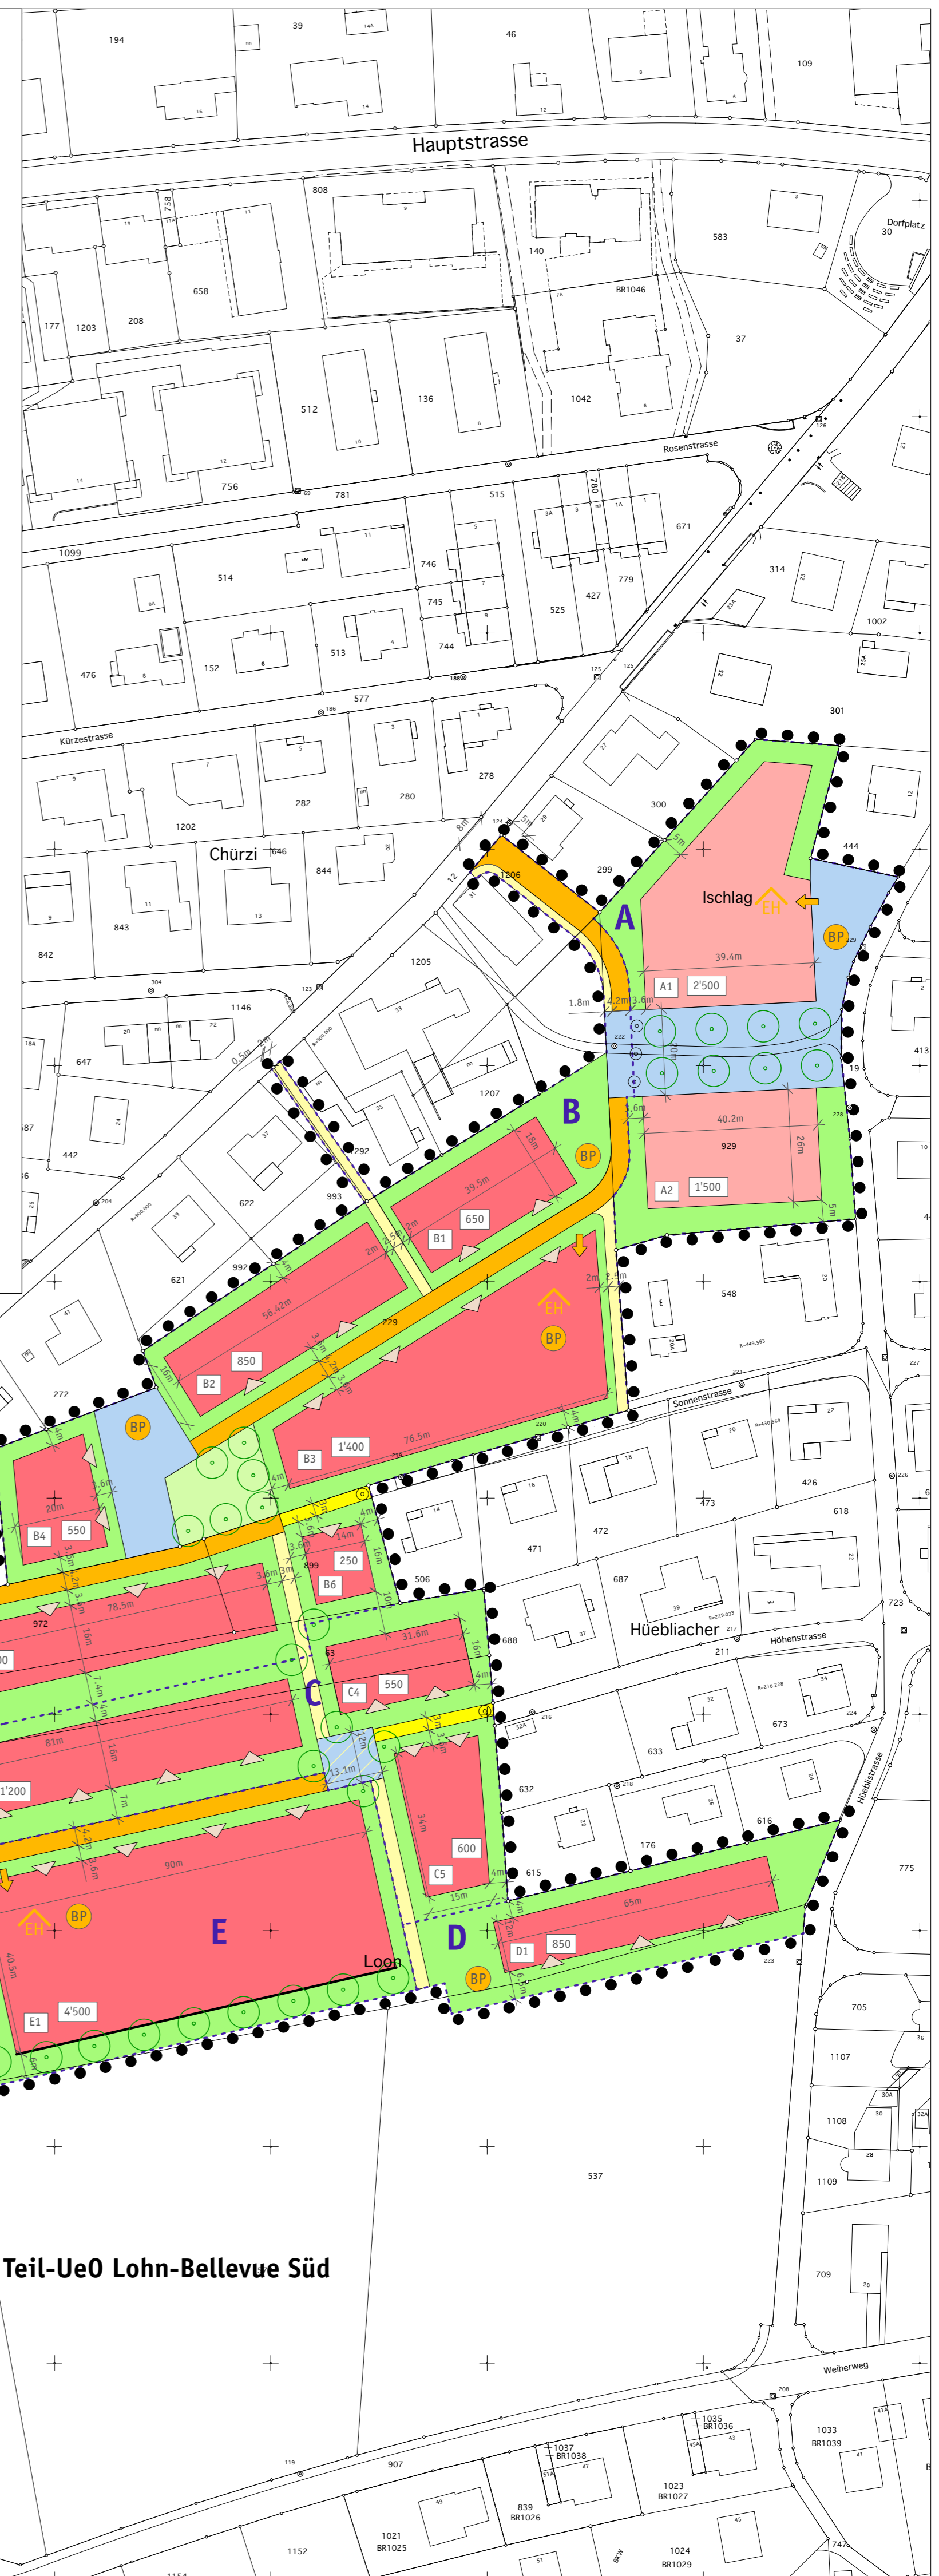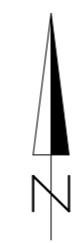

Genehmigungsvermerke

Vorprüfung vom 12. Januar 2009
 Publikation im Amtsanzeiger vom
 Öffentliche Auflage vom
 Einspracheverhandlung am
 Erledigte Einsprachen
 Unerledigte Einsprachen
 Rechtsverwahrungen

Beschlossen durch den Gemeinderat Port am

Namens der Einwohnergemeinde:

Der Präsident Der Sekretär

Die Richtigkeit dieser Angaben bescheinigt:

Port, Der Gemeindeschreiber

Genehmigt durch das Amt für Gemeinden und Raumordnung am