



Tempo 30 mit Parkordnung Massnahmenplan 1 / 8 - Dorfzentrum -

Massstab 1:500



Datum:
07.09.2022 / fr+pl
Format:
1250 x 891 mm

Legende

Signalisation und Poller	Markierung	Bauliche Massnahmen
bestehend	bestehend	bestehend
aufheben	aufheben	aufheben
neu oder verändert	neu	neu
bestehend aufheben neu		





Tempo 30 mit Parkordnung
Massnahmenplan 2 / 8
- Portmoos -

Massstab 1:500



Datum:
07.09.2022 / fr+pl
Format:
1260 x 594 mm

Legende

Signalisation und Poller


- bestehend
- aufheben
- neu oder verändert

Markierung

- bestehend
- aufheben
- neu


Bauliche Massnahmen

- bestehend
- aufheben
- neu

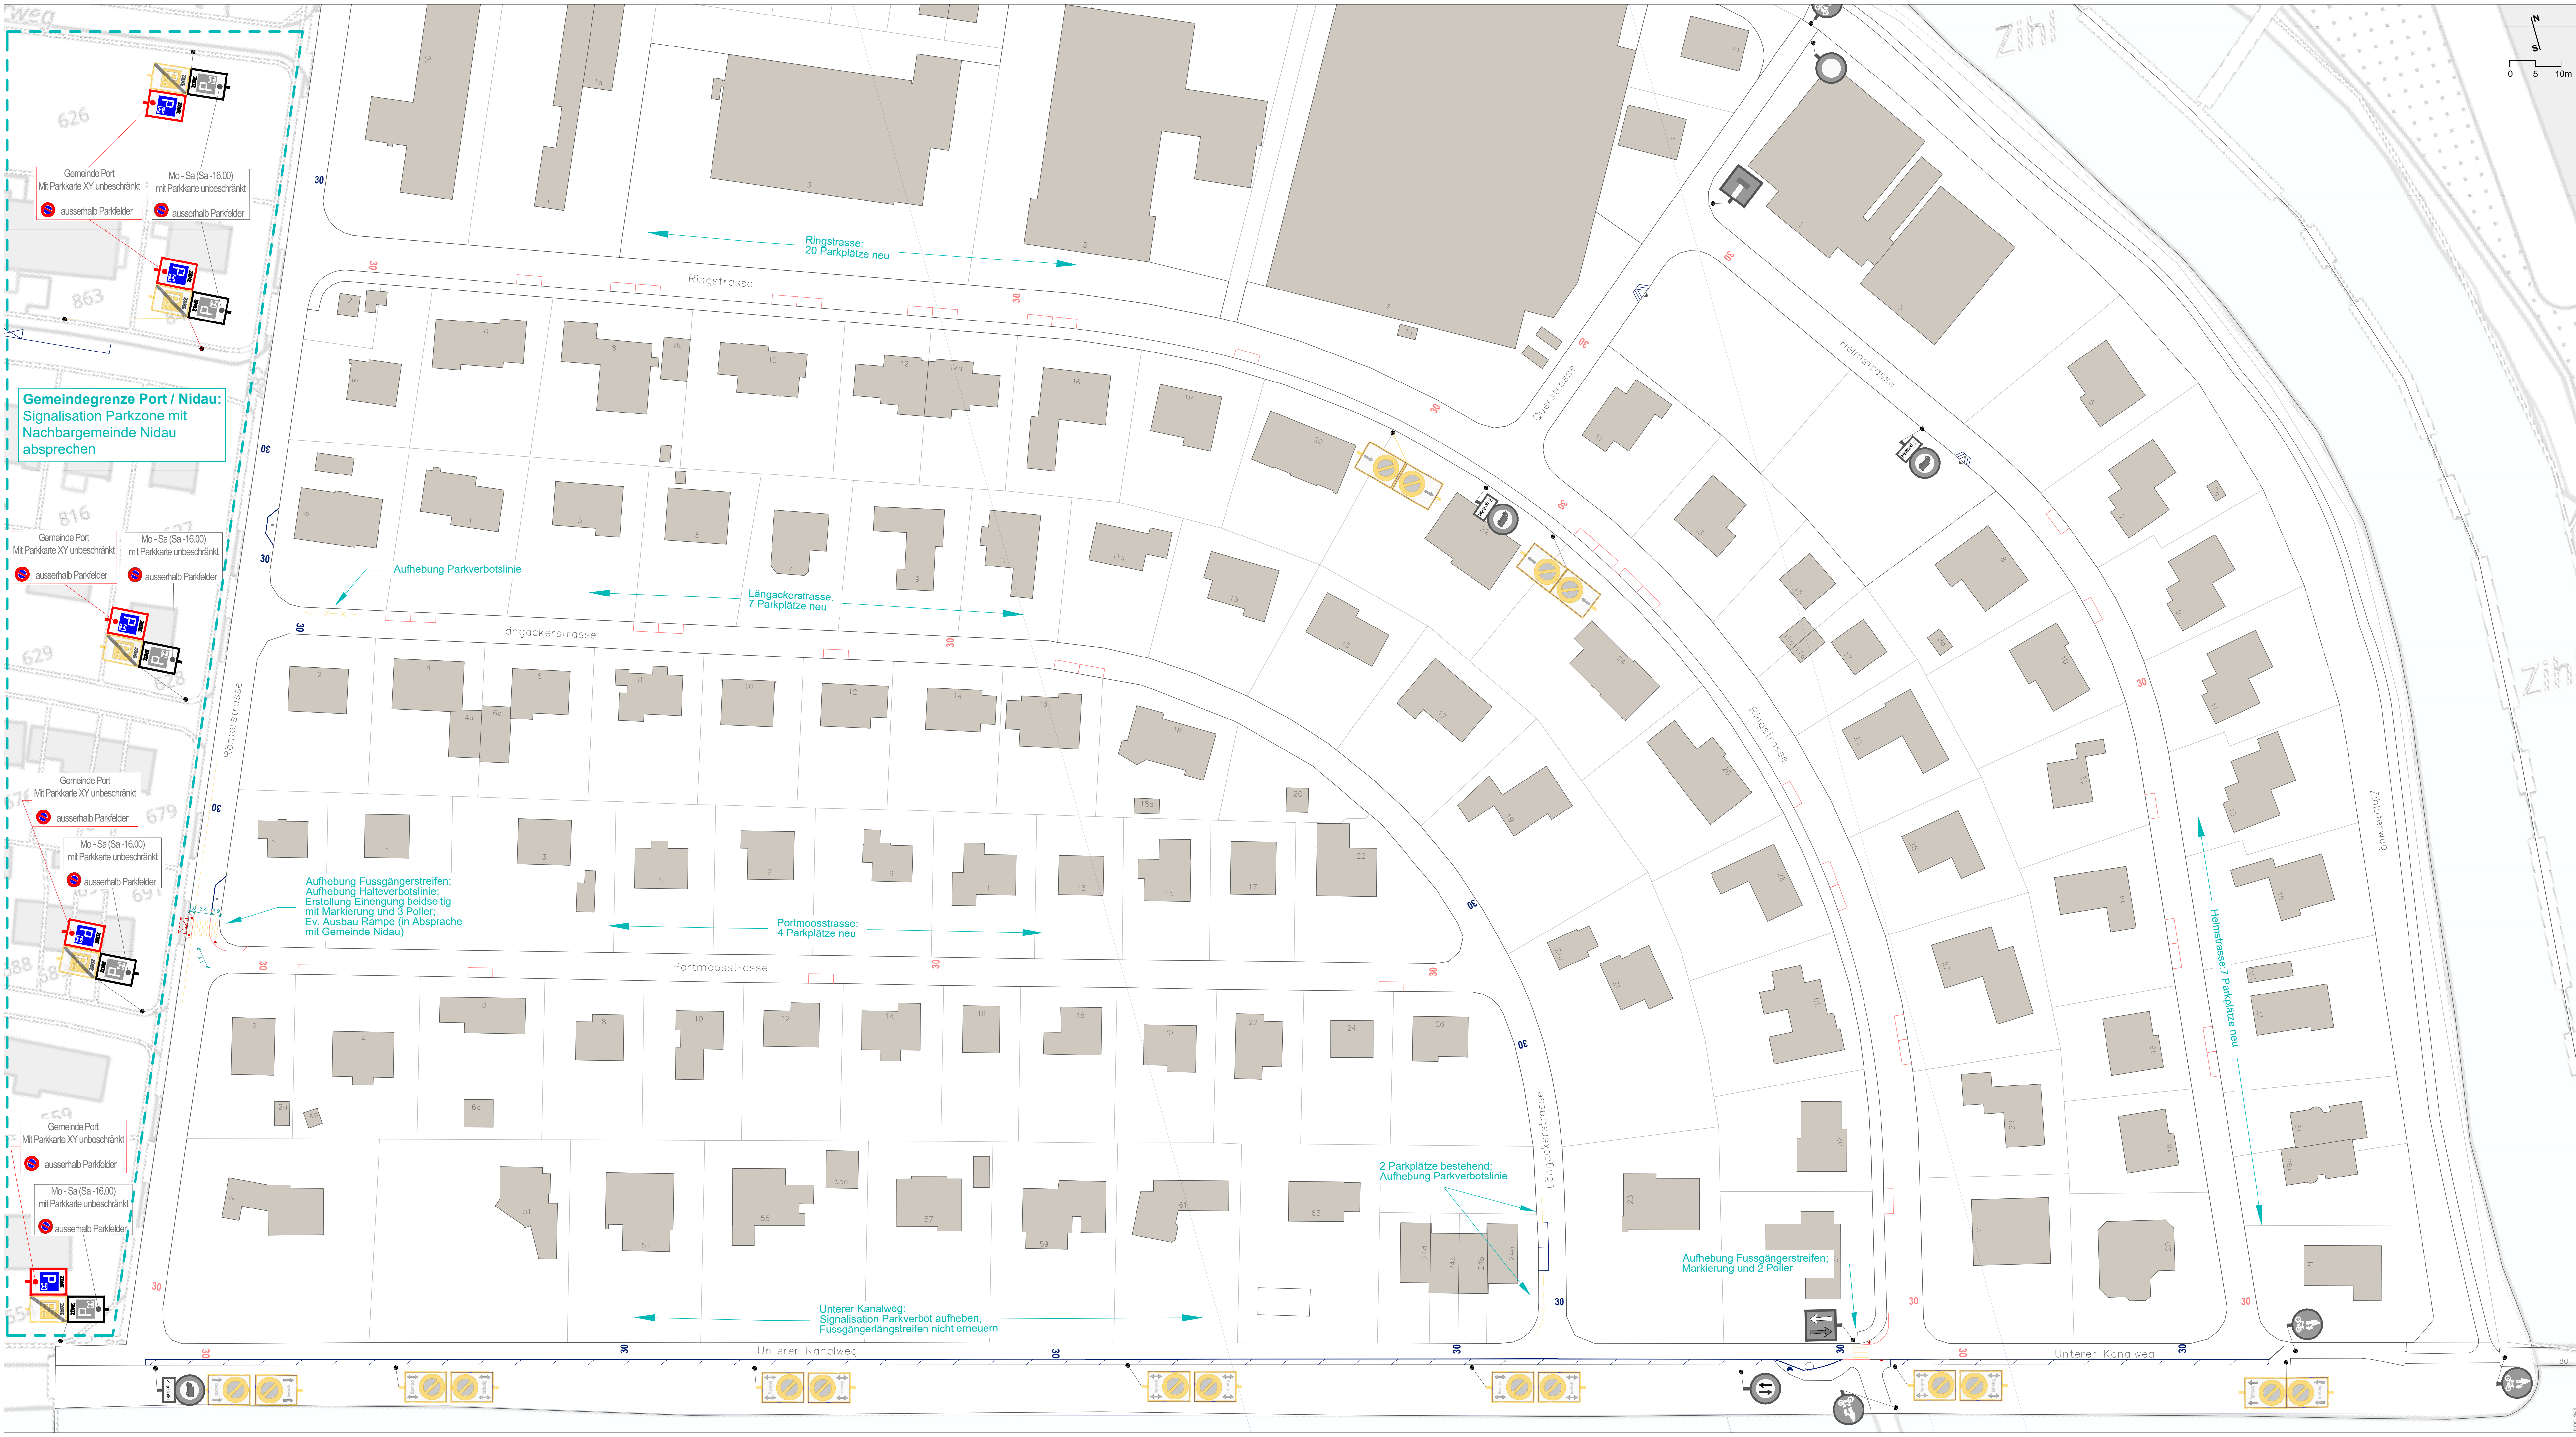



Massstab 1:500

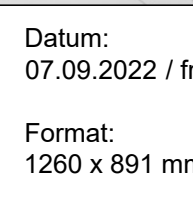

Legende

Signalisation und Poller




- bestehend
- aufheben
- neu

Markierung




Bauliche Massnahmen

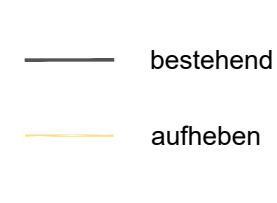



Massstab 1:500

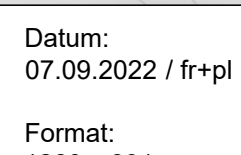

Legende

Signalisation und Poller



aufheben

neu oder verändert

Markierung



aufheben


neu oder verändert

Bauliche Massnahmen



aufheben

neu oder verändert

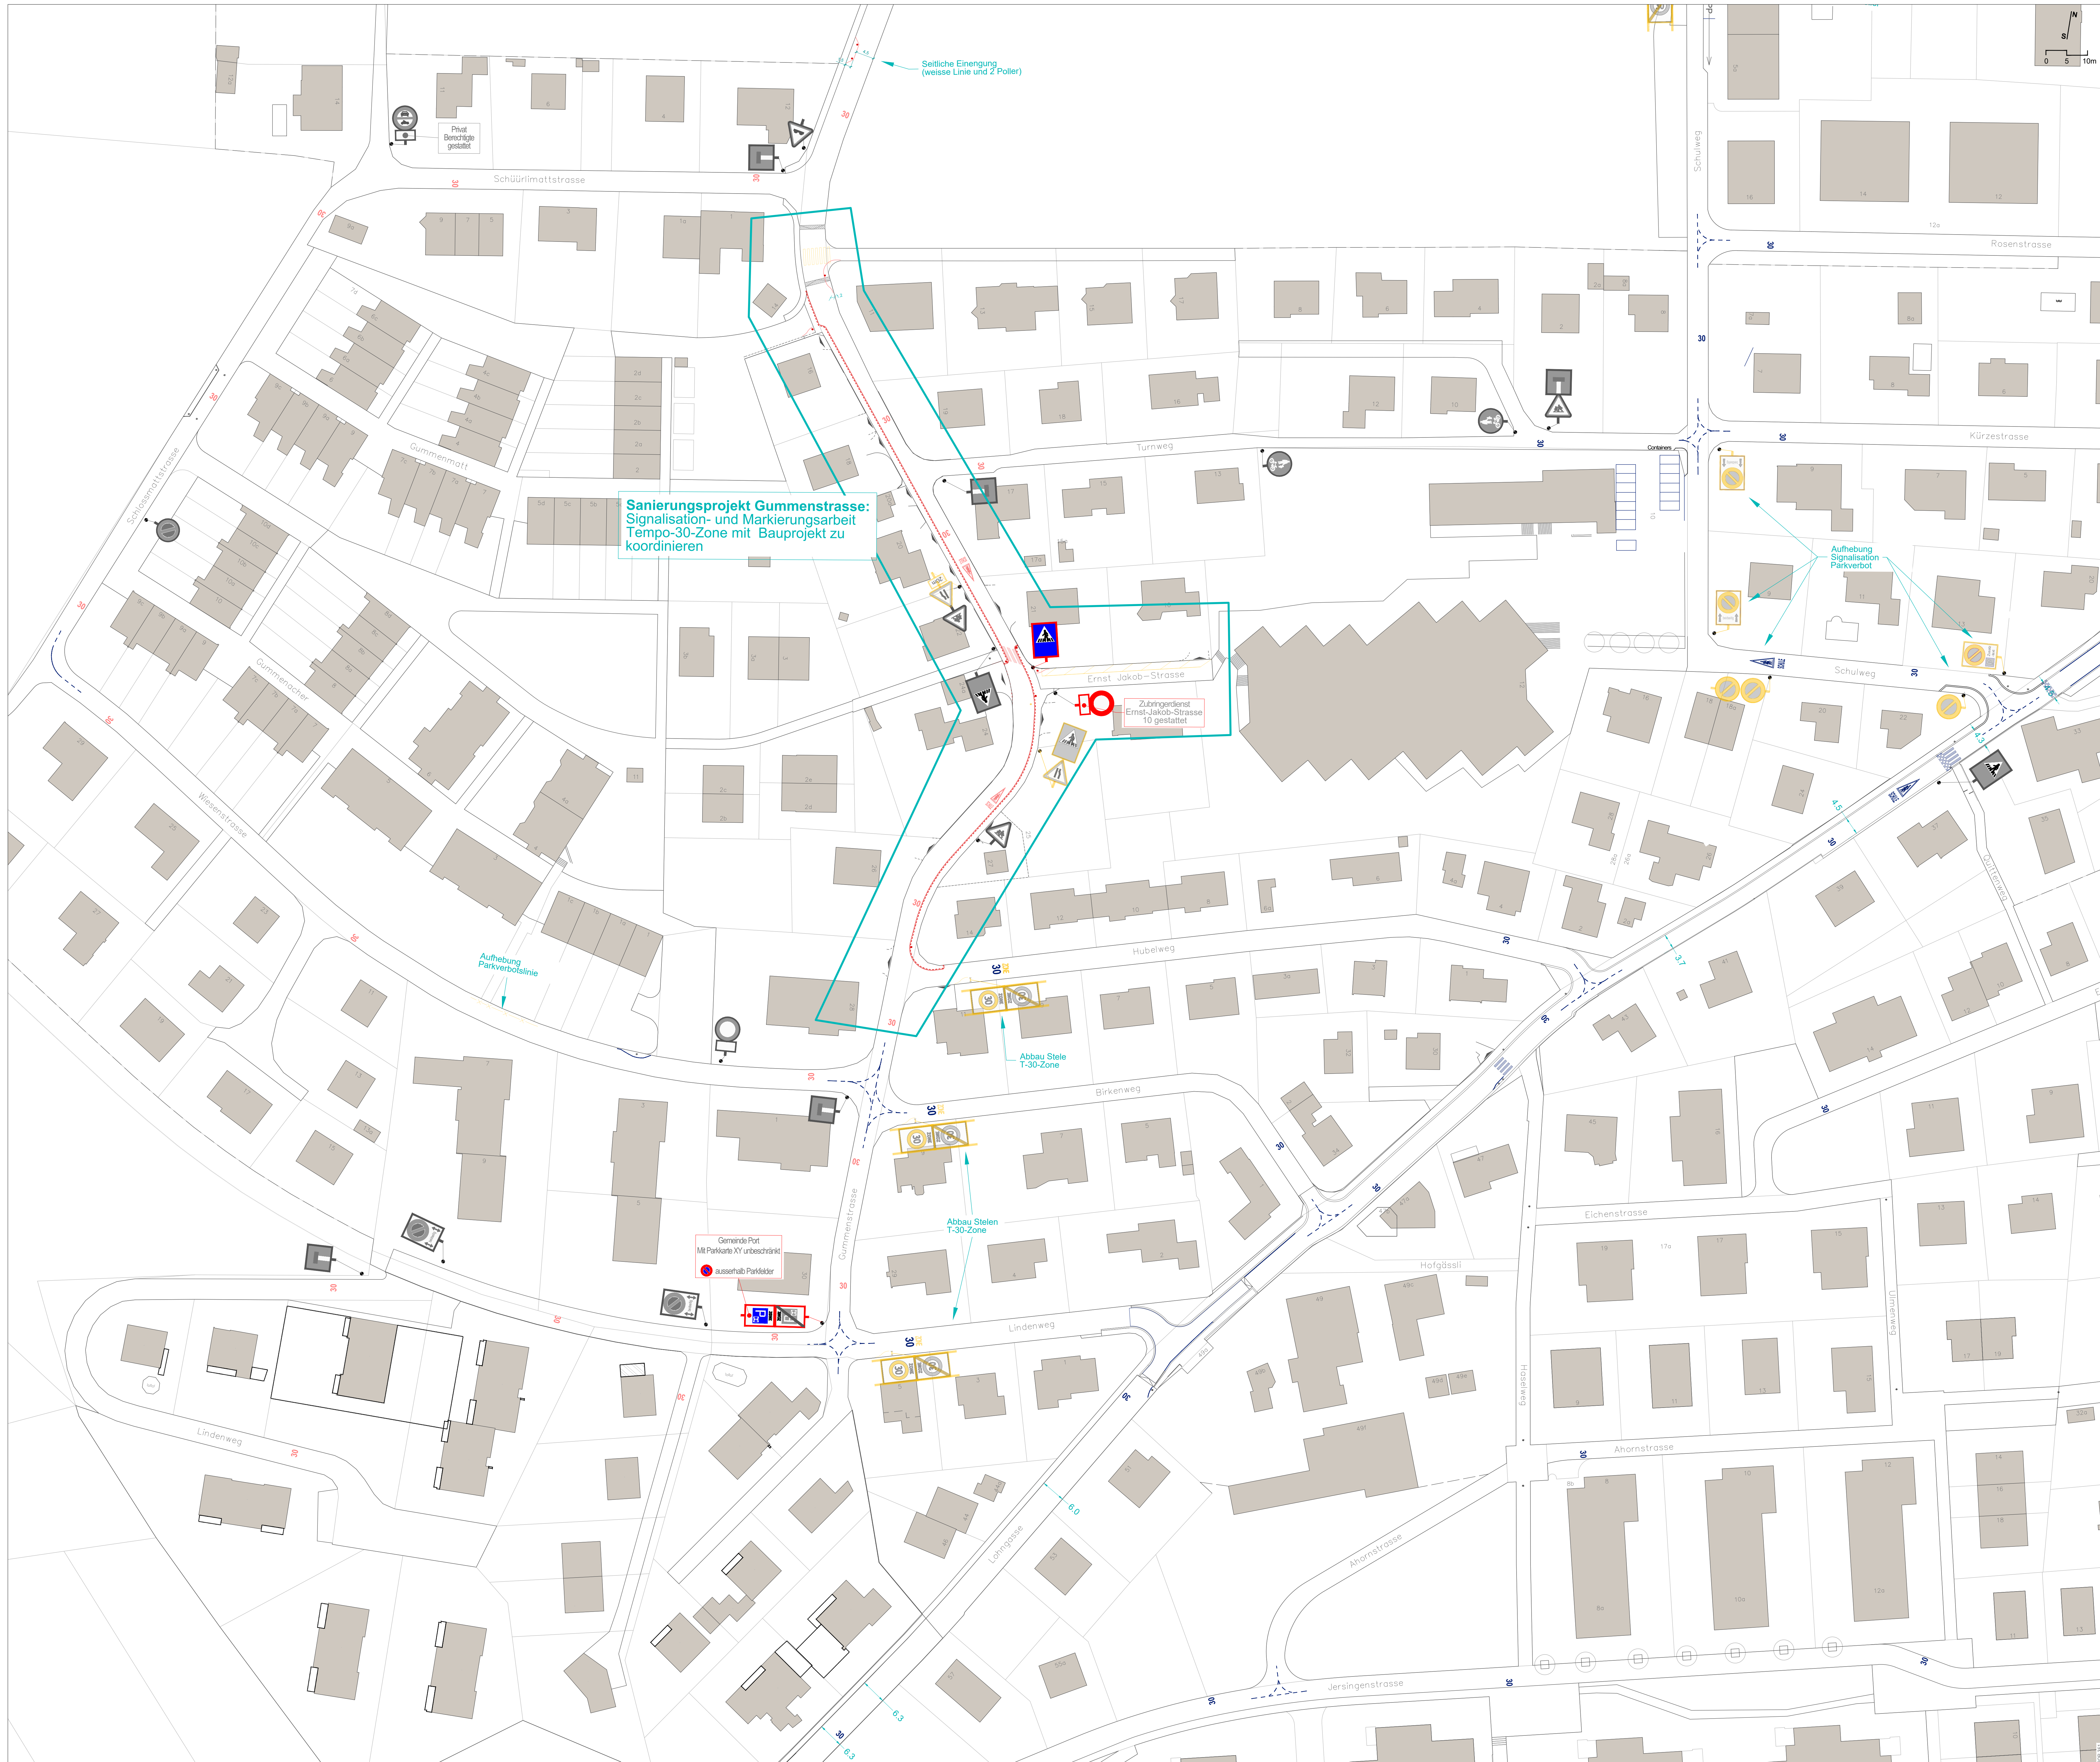



Datum:
07.09.2022
Rev. 23.09.2022

Format:
1050 x 891 mm

Legende

Signalisation und Poller



bestehend



aufheben



neu oder verändert



bestehend



aufheben

Markierung



- bestehend


- aufheben


Bauliche Massnahmen



- bestehend

- aufheben

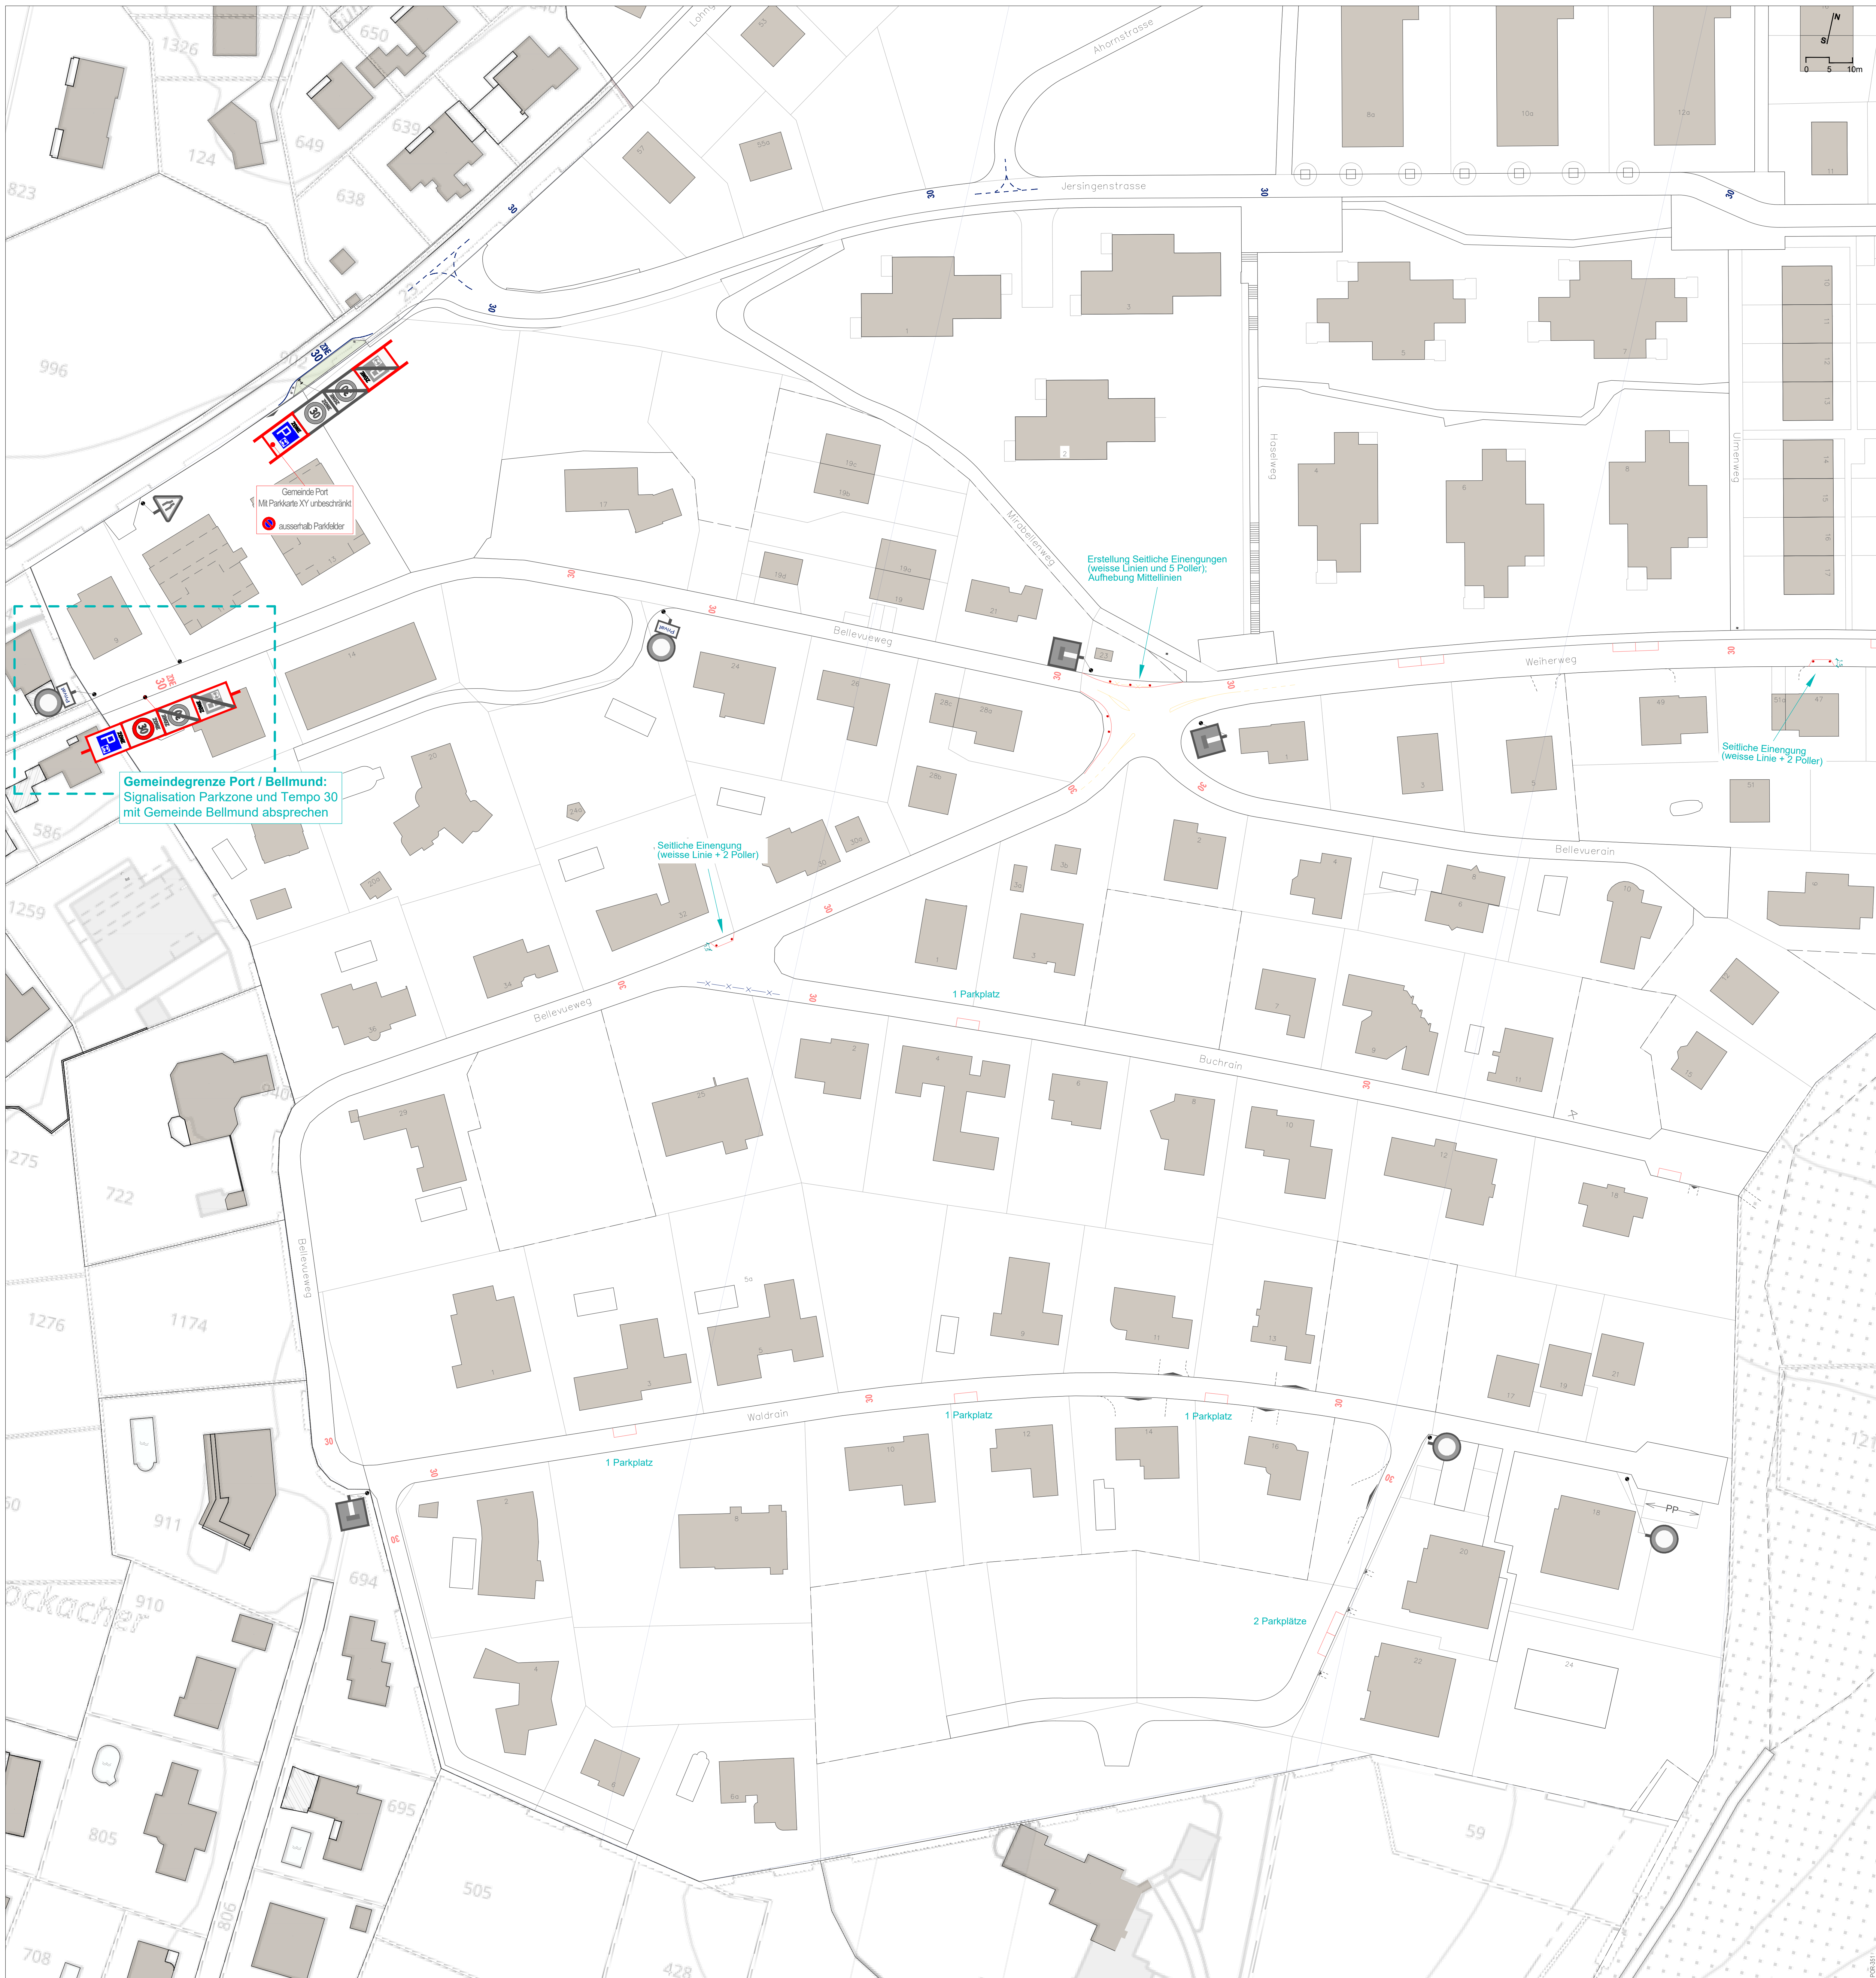

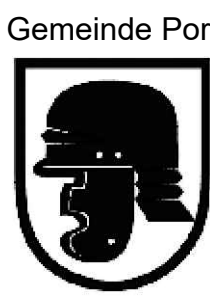

Tempo 30 mit Parkordnung
Massnahmenplan 6 / 8
- Hüebelfeld -

Massstab 1:500



Datum:
07.09.2022
Rev. 23.09.2022 / fr+pl
Format:
1292 x 891 mm

Legende

Signalisation und Poller

- bestehend
- aufheben
- neu oder verändert

Markierung

- bestehend
- aufheben
- neu

Bauliche Massnahmen

- bestehend
- aufheben
- neu



Gemeinde Port

Tempo 30 mit Parkordnung

Massnahmenplan 7 / 8

- Wehrstrasse / Spärstrasse -

Massstab 1:500

Datum:
07.09.2022 / fr+pl

Format:
1050 x 594 mm

Legende

Signalisation und Poller

bestehend

aufheben

neu oder verändert

bestehend

aufheben

neu

Markierung

bestehend

aufheben

neu

Bauliche Massnahmen


bestehend

aufheben



neu



Massstab 1:500

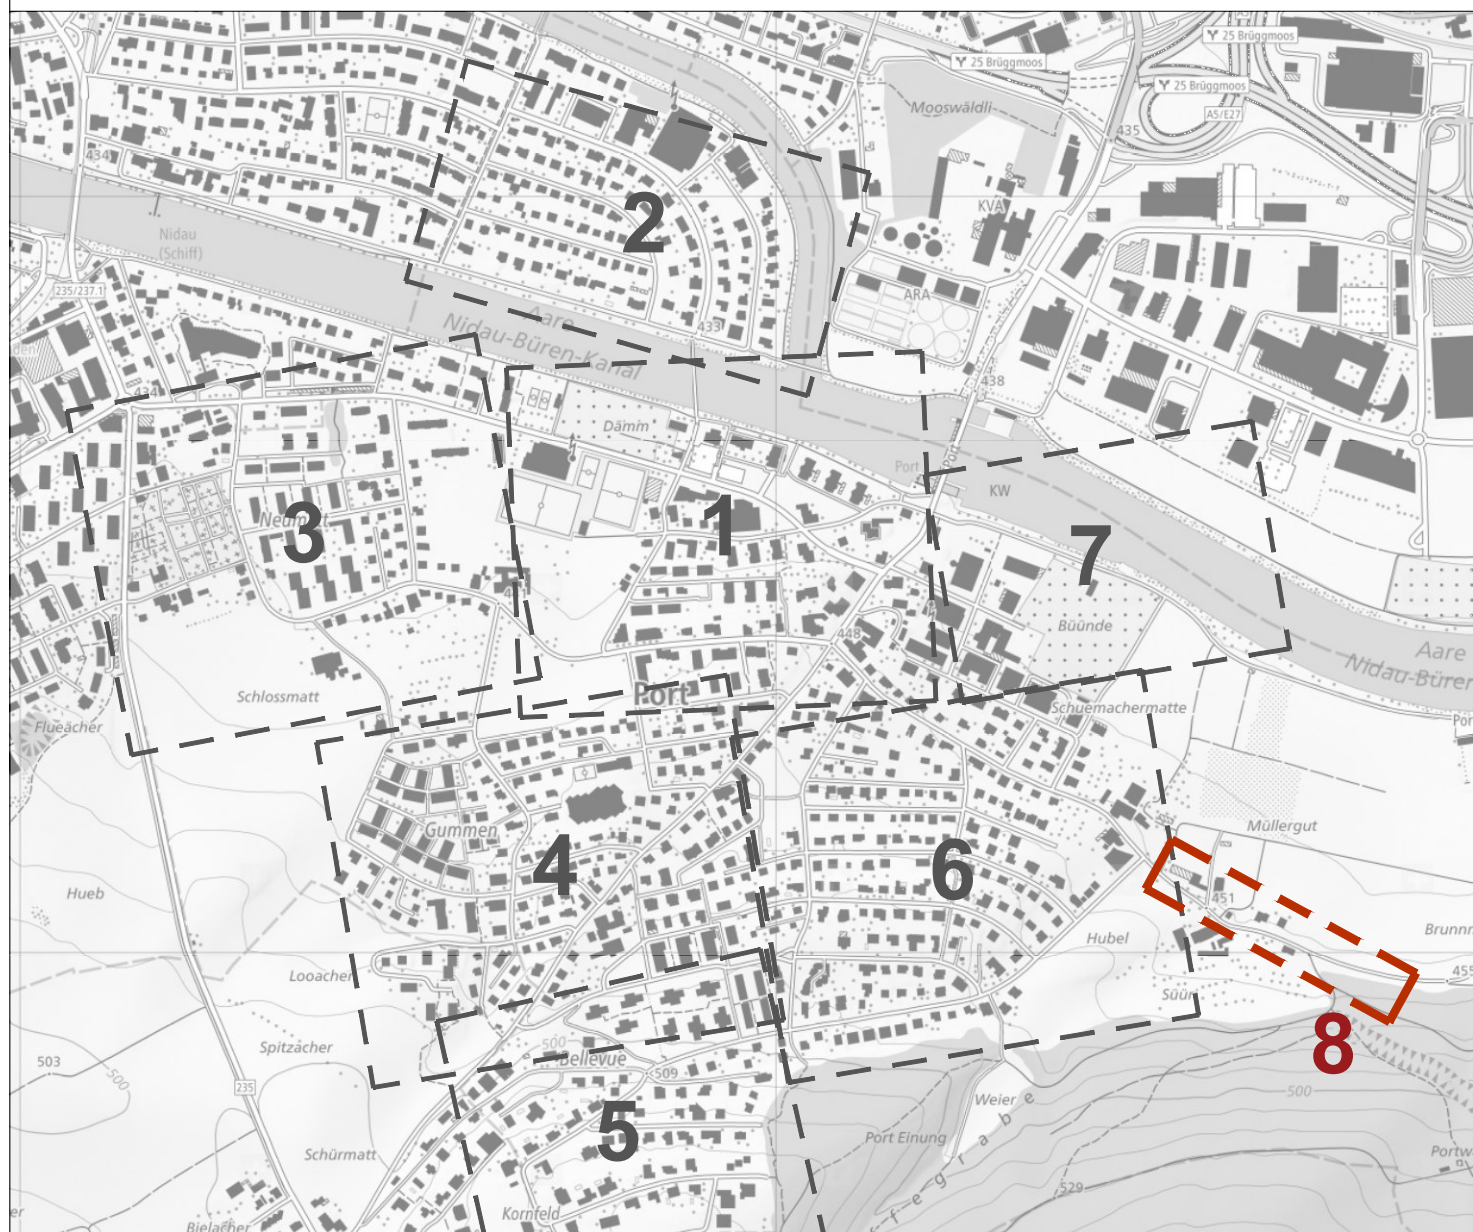

Format:
630 x 297 mm

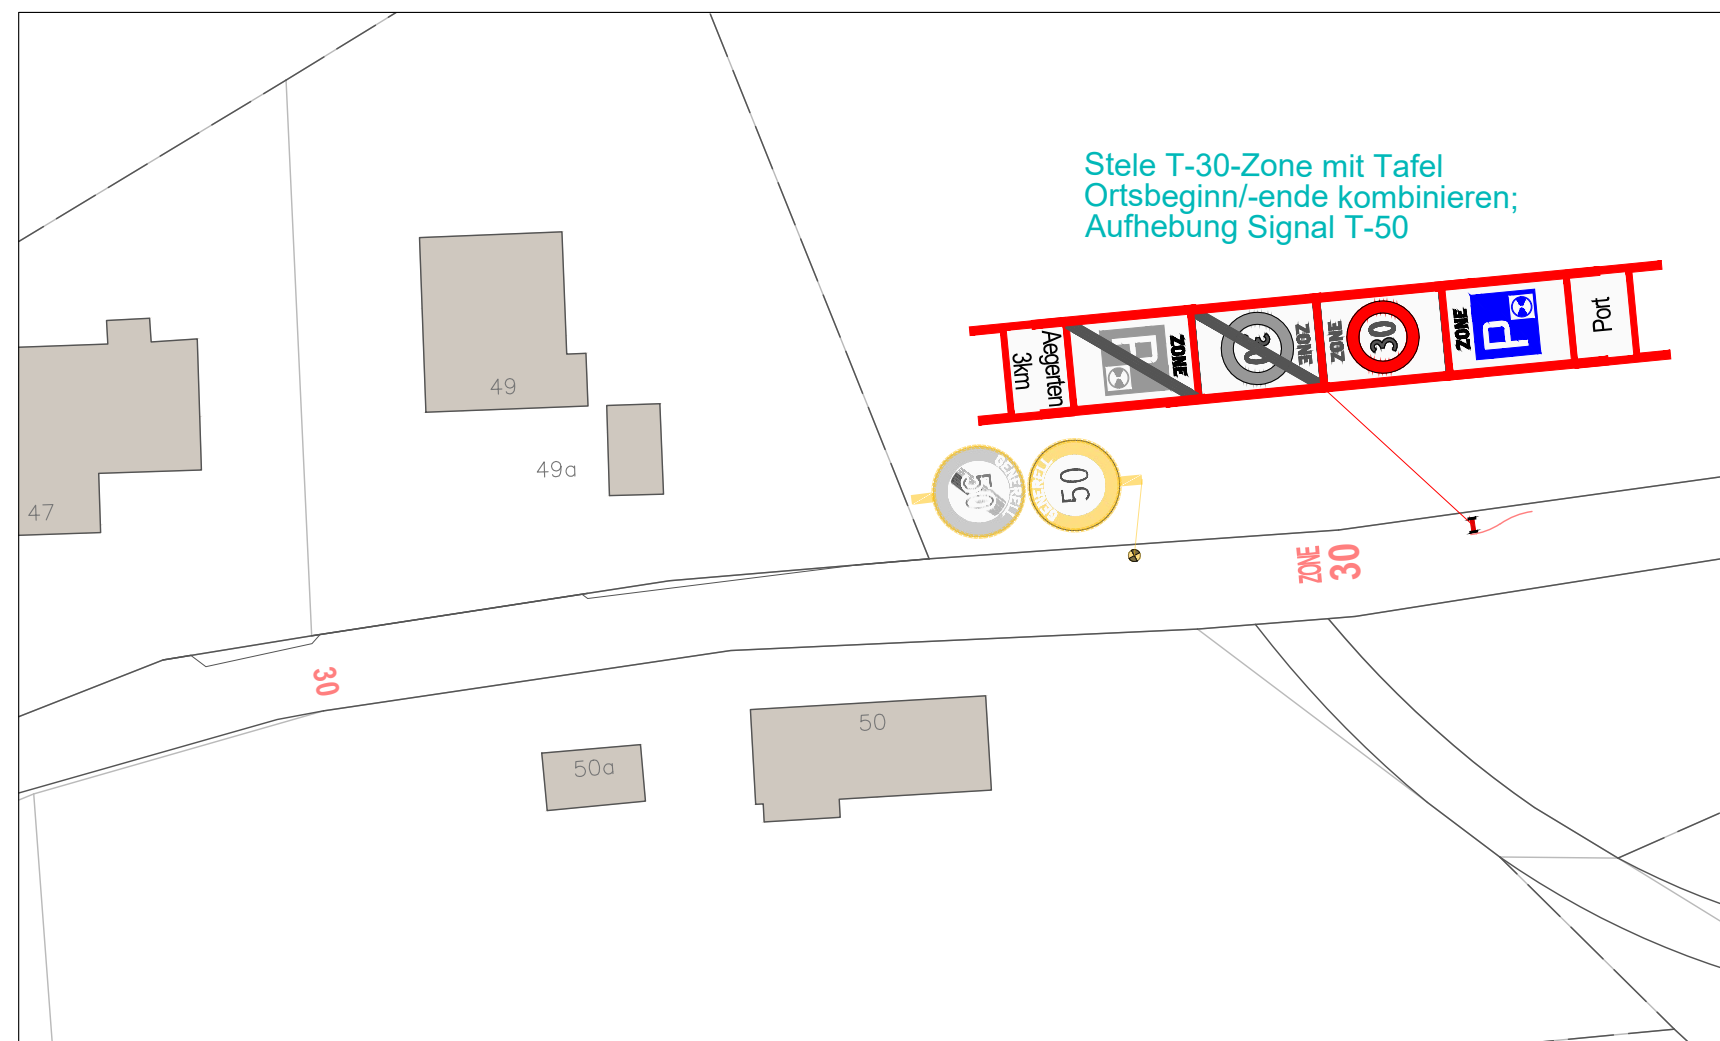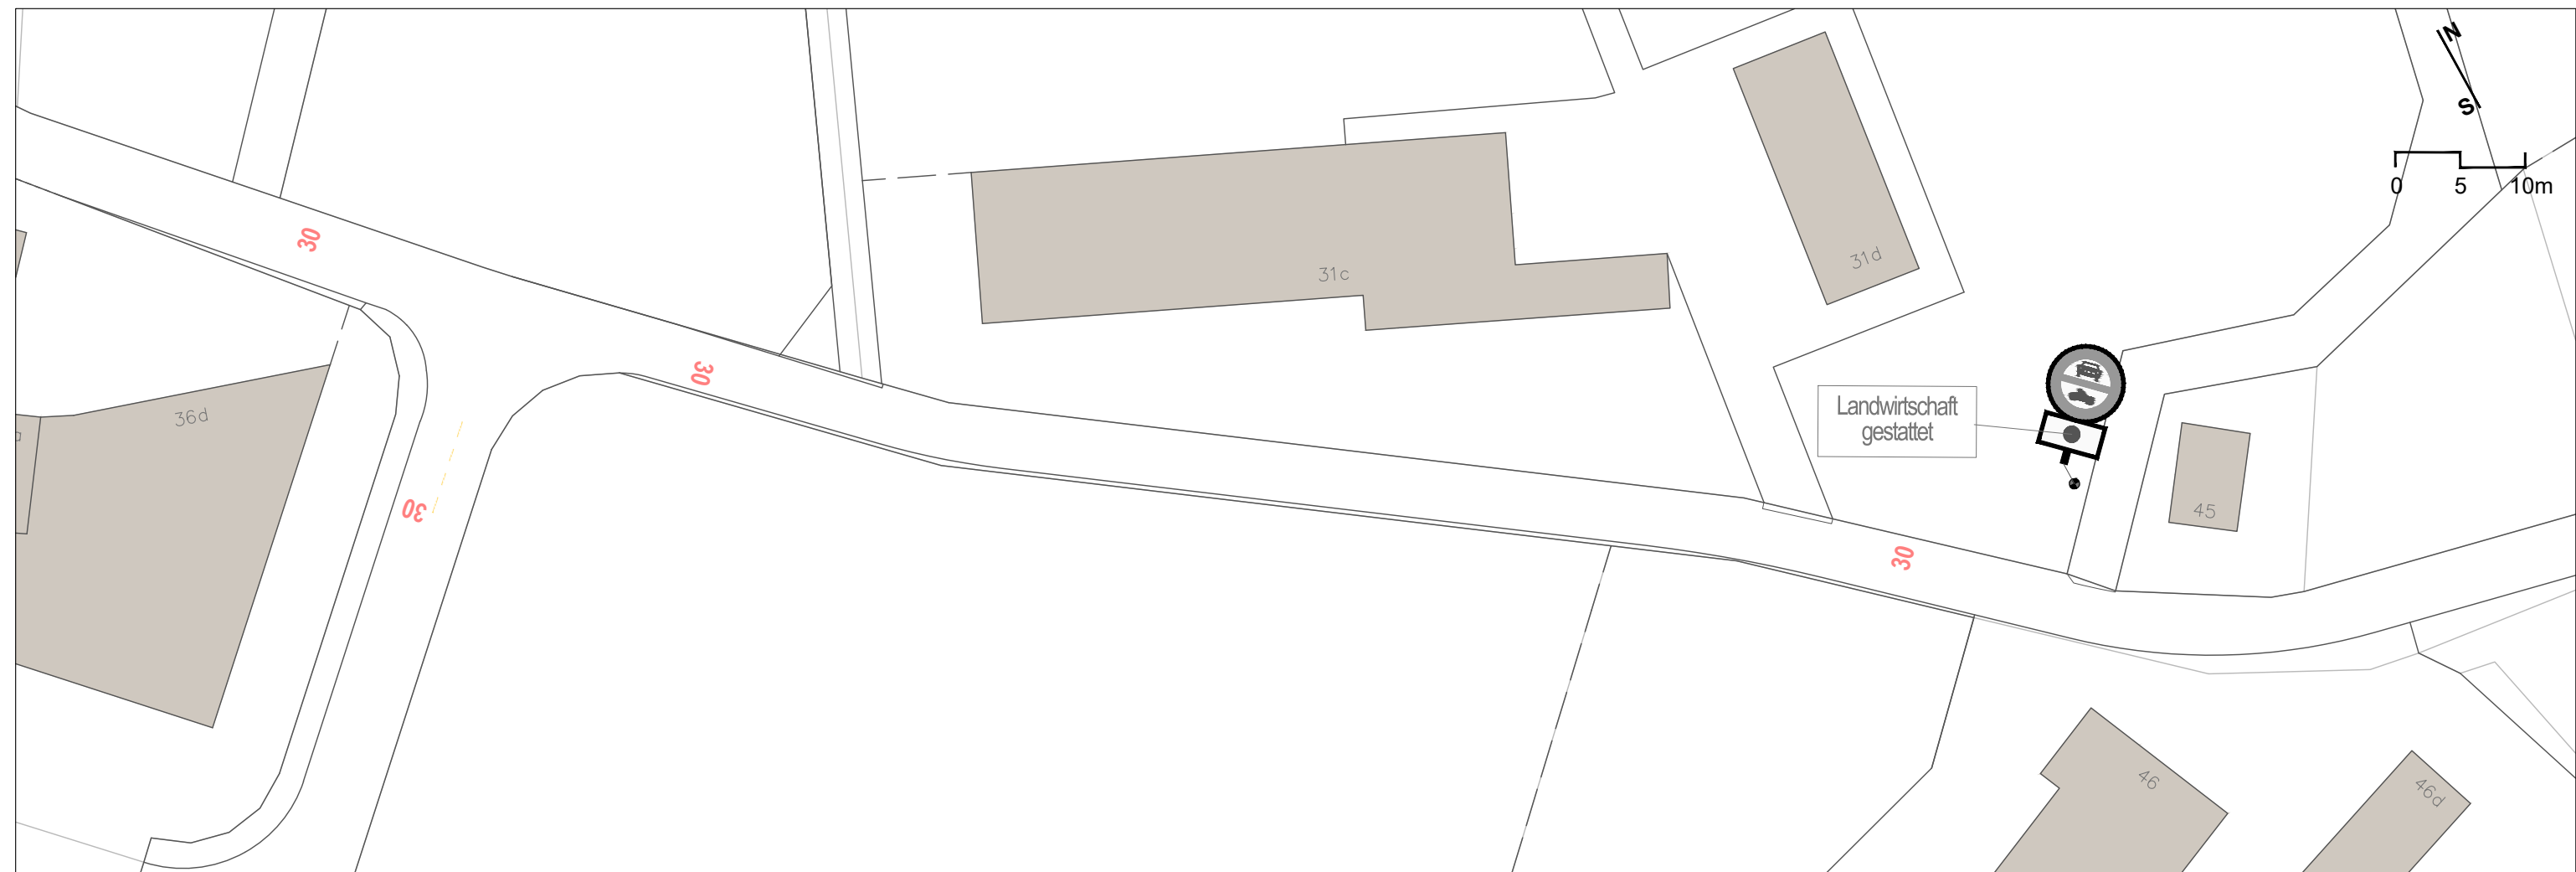

Legende

Q

bestehend

aufheben



neu oder verändert



bestehend



aufheben



neu

1

bestehend

aufheben

neu

bestehend

aufheben

neu