


Legende

Bestand	Abbruch	bereits erfolgte Auflage (orientierend)	Projektänderung
Gebäude			
Fahrbahn / Belag			
Betonfahrbahn			
Mittelsinsel Kreisell			
Leitinsel / Fussgängerschutzinsel			
Befahrbare Fläche für Schwerverkehr, abgesetzt, Beton			
Signalgeber			
Trottoir			
Grünfläche			
Bepflanzung			
Zaun			
Gebäude mit IGW-Überschreitung / Erleichterungsanträge; vgl. Lärmgutachten			
Andere Gebäude mit IGW-Überschreitungen ohne Erleichterungsanträge vgl. Lärmgutachten (Gemeindestrasse)			

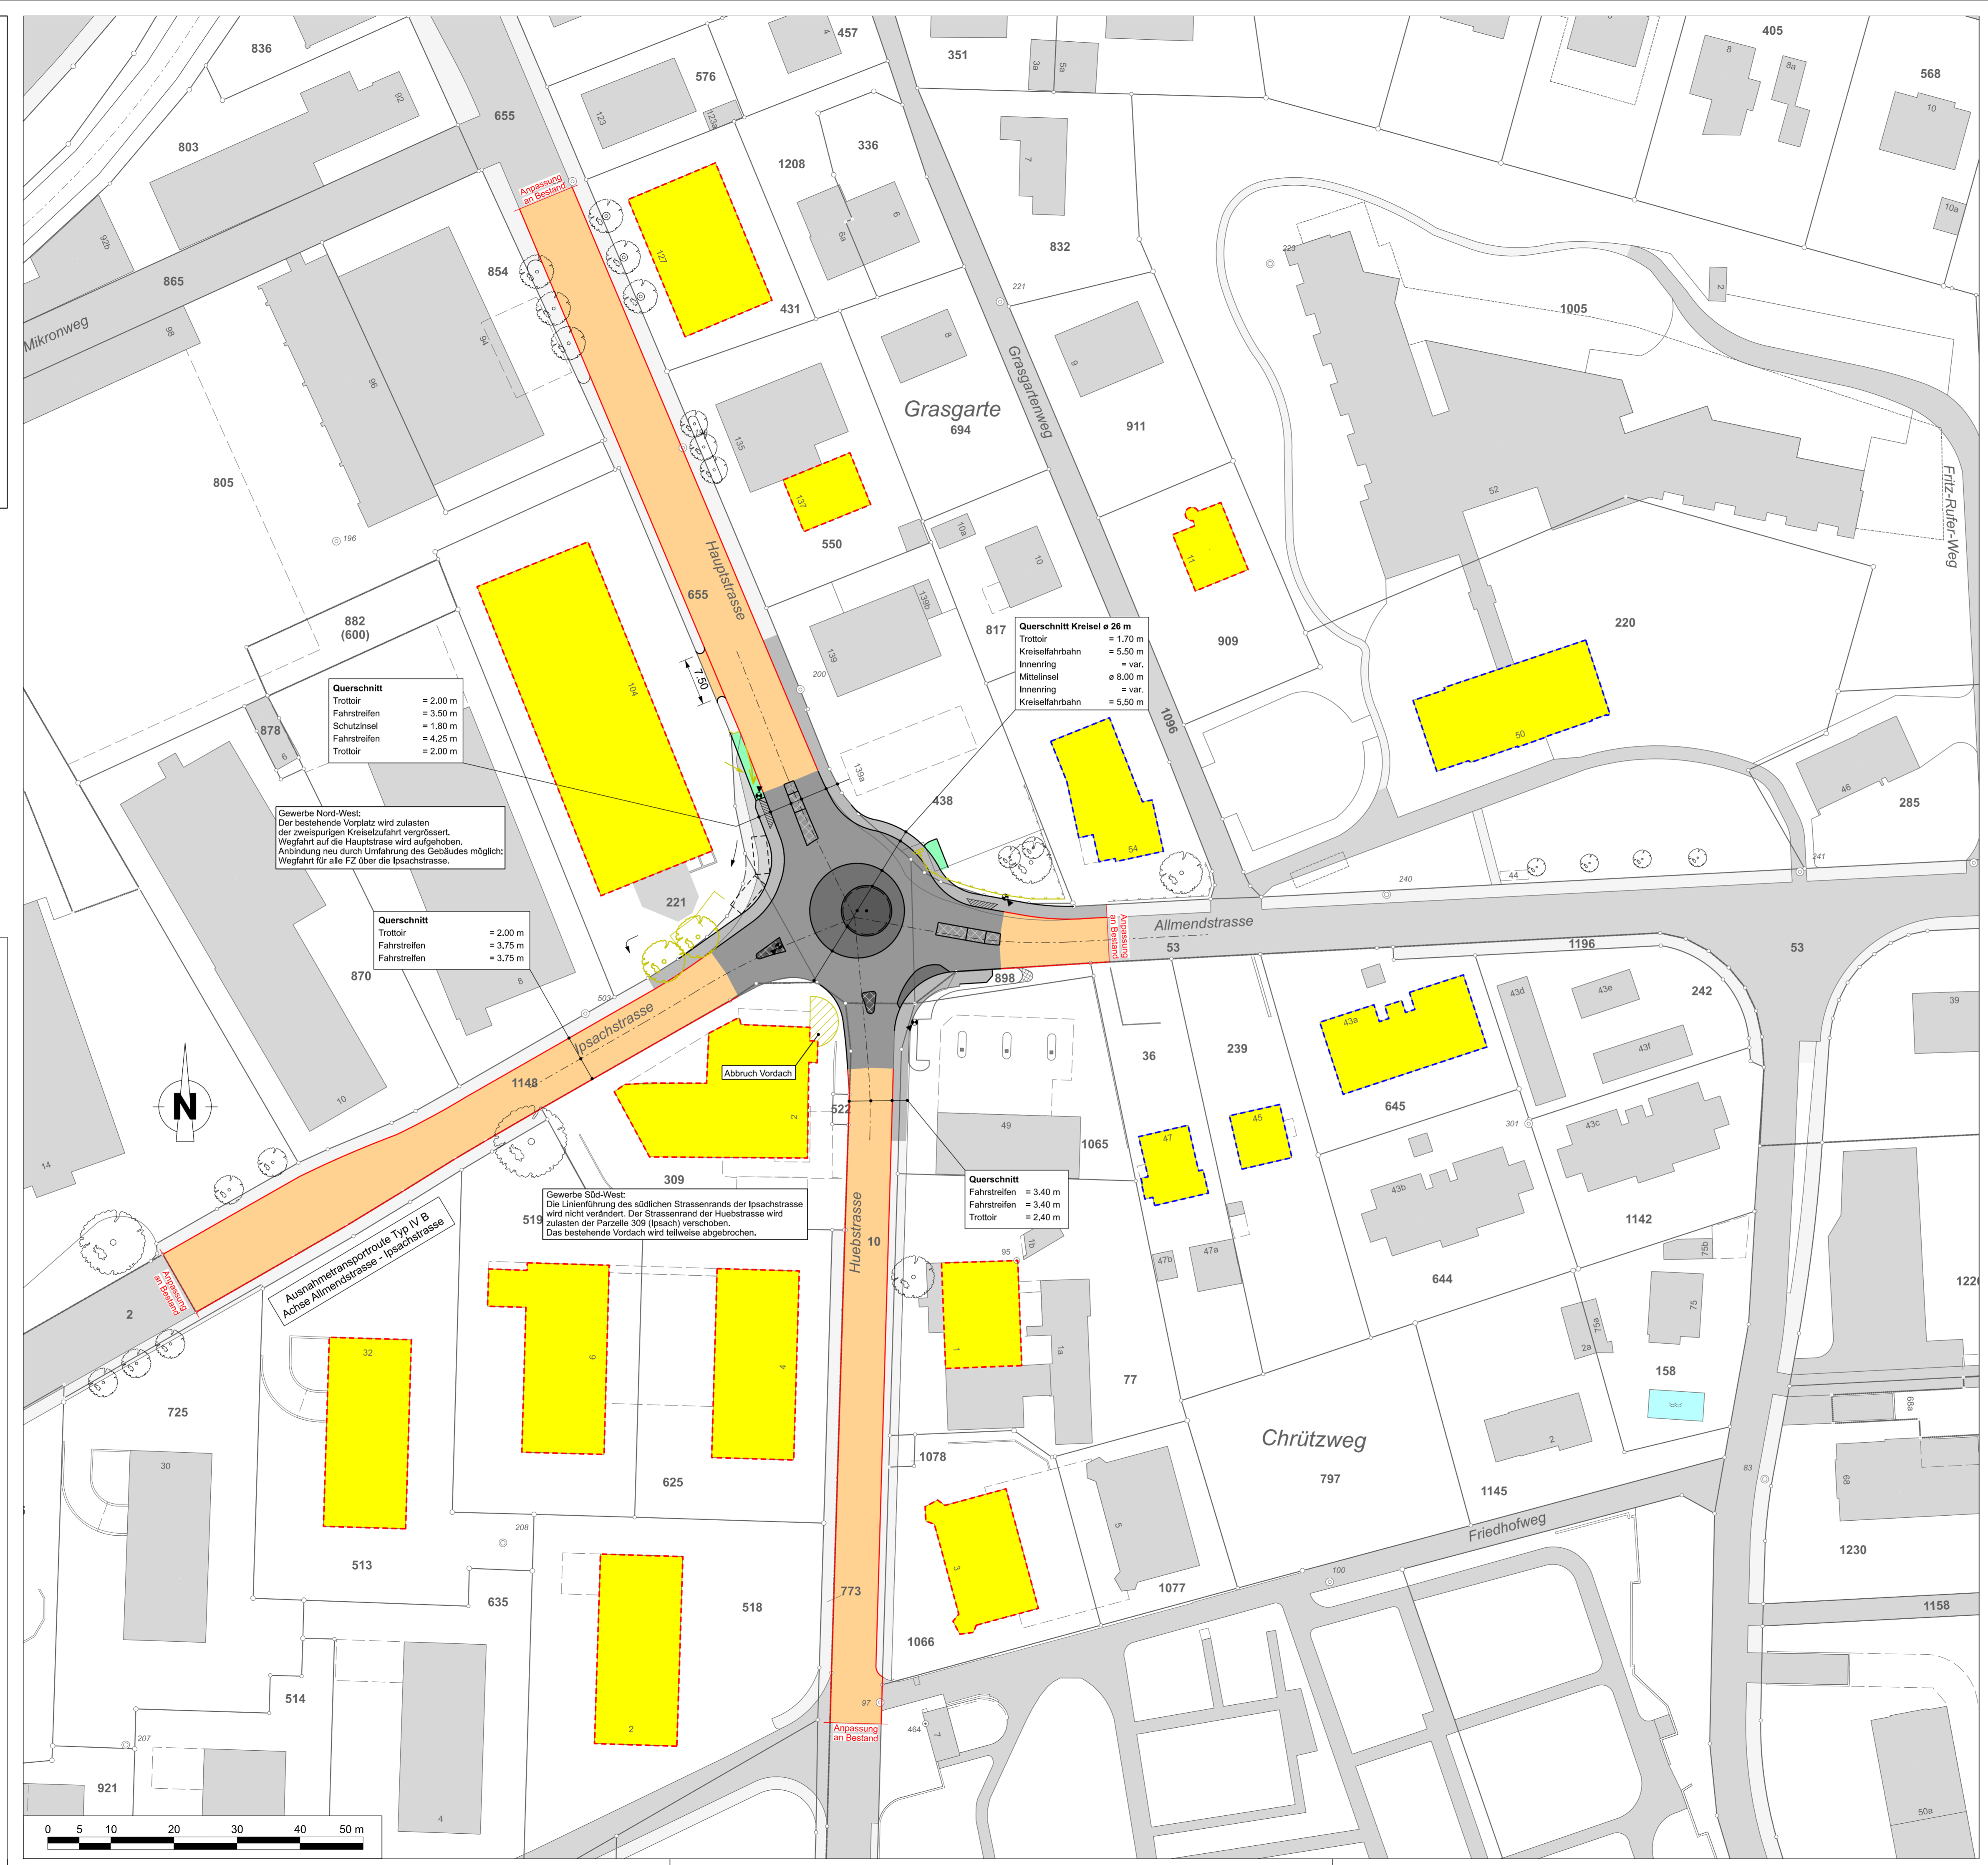

Oberingenieurkreis III
 Tiefbauamt des Kantons Bern

Ille aménagement d'ingénieur en chef
 Office des ponts et chaussées du canton de Berne

Strassenplan

Strassen-Nr.	Kantonsstrasse Nr. 235 / 237.1	Revidiert	
Strassenzug	Nidau - Bellmund - Aarberg - Frieswil - Bern	Projekt-Nr.	230.20133
Gemeinde	Ipsach / Nidau / Port	Plan-Nr.	21795
Projekt vom	01.11.2019 / 31.10.2022	Format	60 x 126

Situation 1:500

Sanierung Kreisell Ipsachstrasse / Hauptstrasse Nidau

Projektänderung

Projektverfassende
LP INGENIEURE AG
 BAU VERBUND PROJECTMANAGEMENT
 BERATENDE INGENIEURE SIA/SUIC
 GIACOMETTISTRASSE 11 3006 BERN
 WWW.LPAG.CH LPAG@LPAG.CH
 TEL 031 359 40 40

Plangenehmigung

